


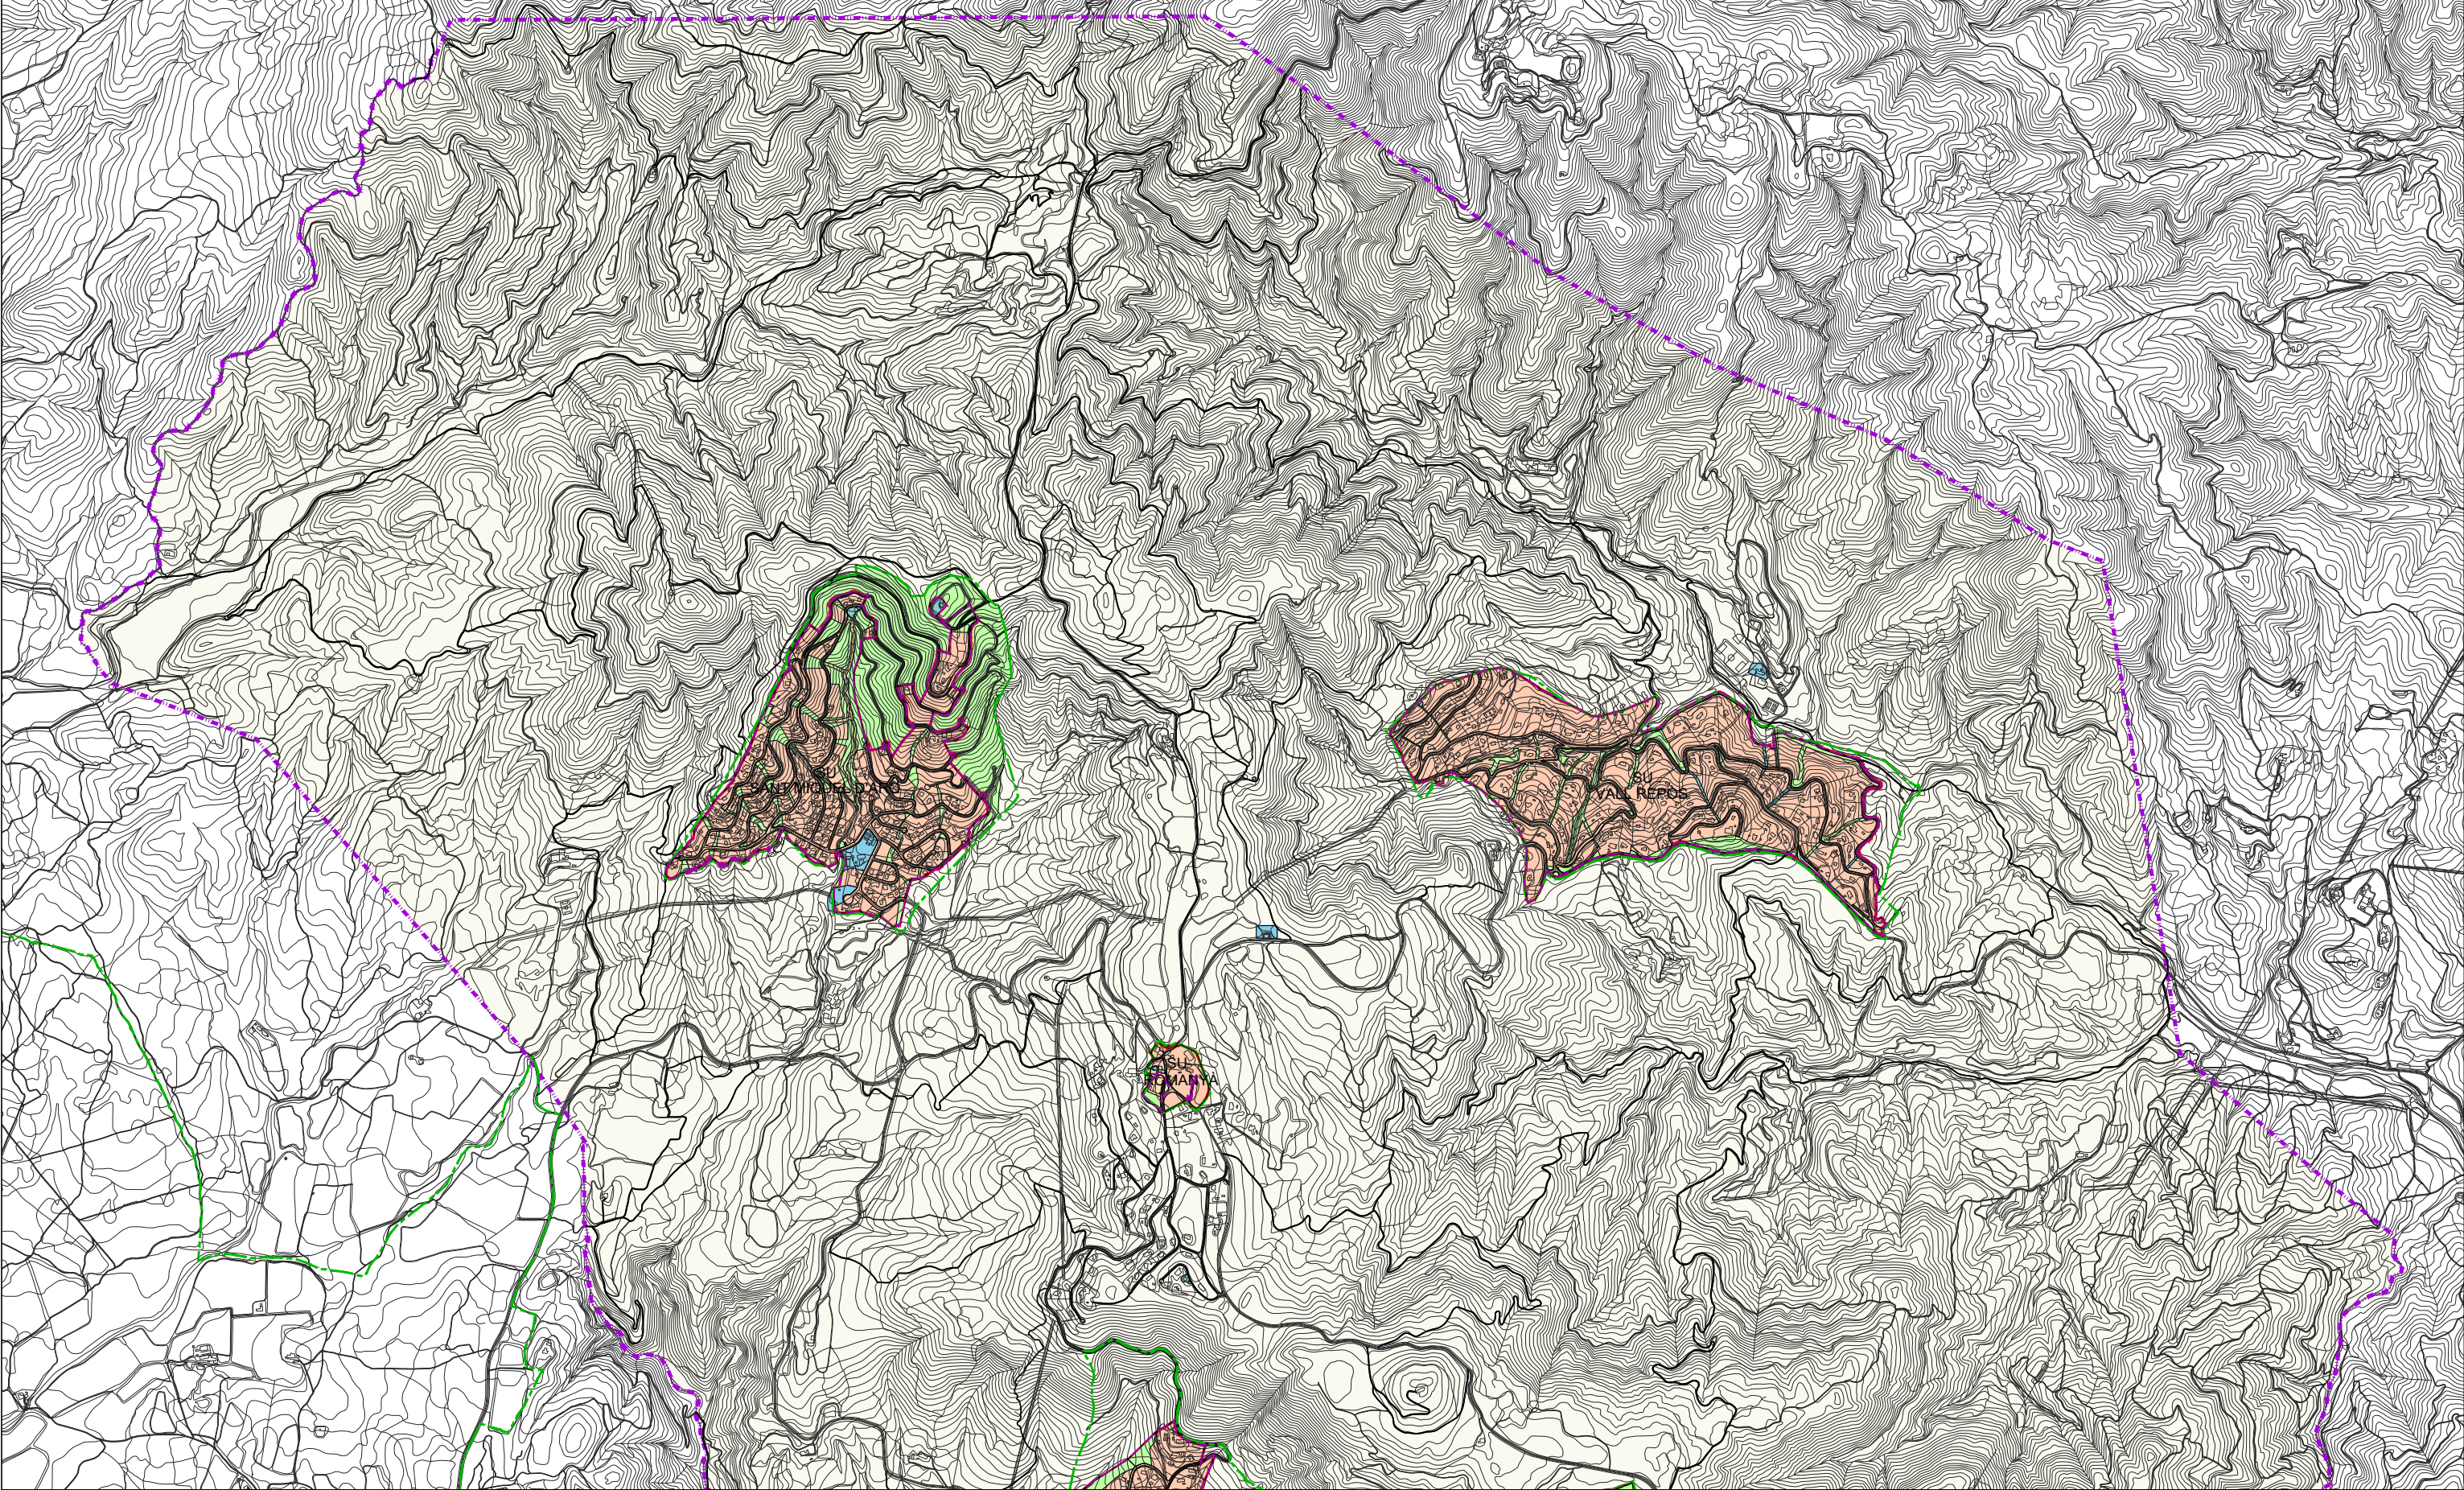

CLASSIFICACIÓ DEL SÒL

SUC	SÒL URBÀ CONSOLIDAT
SNC	SÒL URBÀ NO CONSOLIDAT
SUD	SÒL URBANITZABLE DELIMITAT
SNO	SÒL URBANITZABLE NO DELIMITAT
SNU	SÒL NO URBANITZABLE

LÍMIT DE PEIN
LÍMIT DE TERME

SECTORS I ÀMBITS

PMU	PLA DE MILLORA URBANA
PAU	POLÍGON ACTUACIÓ URBANÍSTICA
PEU	PLANS ESPECIALS URBANÍSTICS

SISTEMES URBANÍSTICS

SISTEMA VIARI

SX1 XARXA TERRITORIAL

SX2 XARXA BÀSICA

SX3 XARXA COMPLEMENTÀRIA

SX4 XARXA DE CAMINS RURALS

SX5 VIA VERDA - CARRIL BICI

SXa

SXa ÀREES D'APARCAMENT

SXr TRÀNSIT RESTRINGIT

LÍNIA D'EDIFICACIÓ

SISTEMA ESPAIS LLIURES


SV	ESPAIS LLIURES PÚBLICS
----	------------------------

SISTEMA EQUIPAMENTS

SE	EQUIPAMENTS
ST	SERVEIS TÈCNIS

SISTEMA COSTANER


 SC	SISTEMA COSTANER
 DMPT	DOMINI PÚBLIC MARÍTIM TERRESTRE
 ZST	ZONA SERVITUD DE TRÀNSIT
 ZSP	ZONA SERVITUD DE PROTECCIÓ
 INFLUÈNCIA	ZONA D'INFLUÈNCIA
SISTEMA HIDRÀULIC	
 SH	SISTEMA HIDRÀULIC
	ZONA DE FLUX PREFERENT
	ZONA INUNDABLE

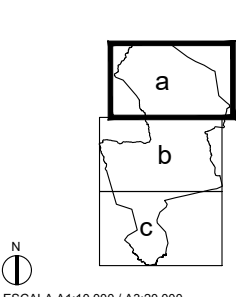

ESCALA A1:10.000 / A3:20.000

POUM
APROVACIÓ PROVISIONAL
EQUIP REDACTOR
PAU-CD, SLP
GENER 2023

Ajuntament de
Santa Cristina d'Aro

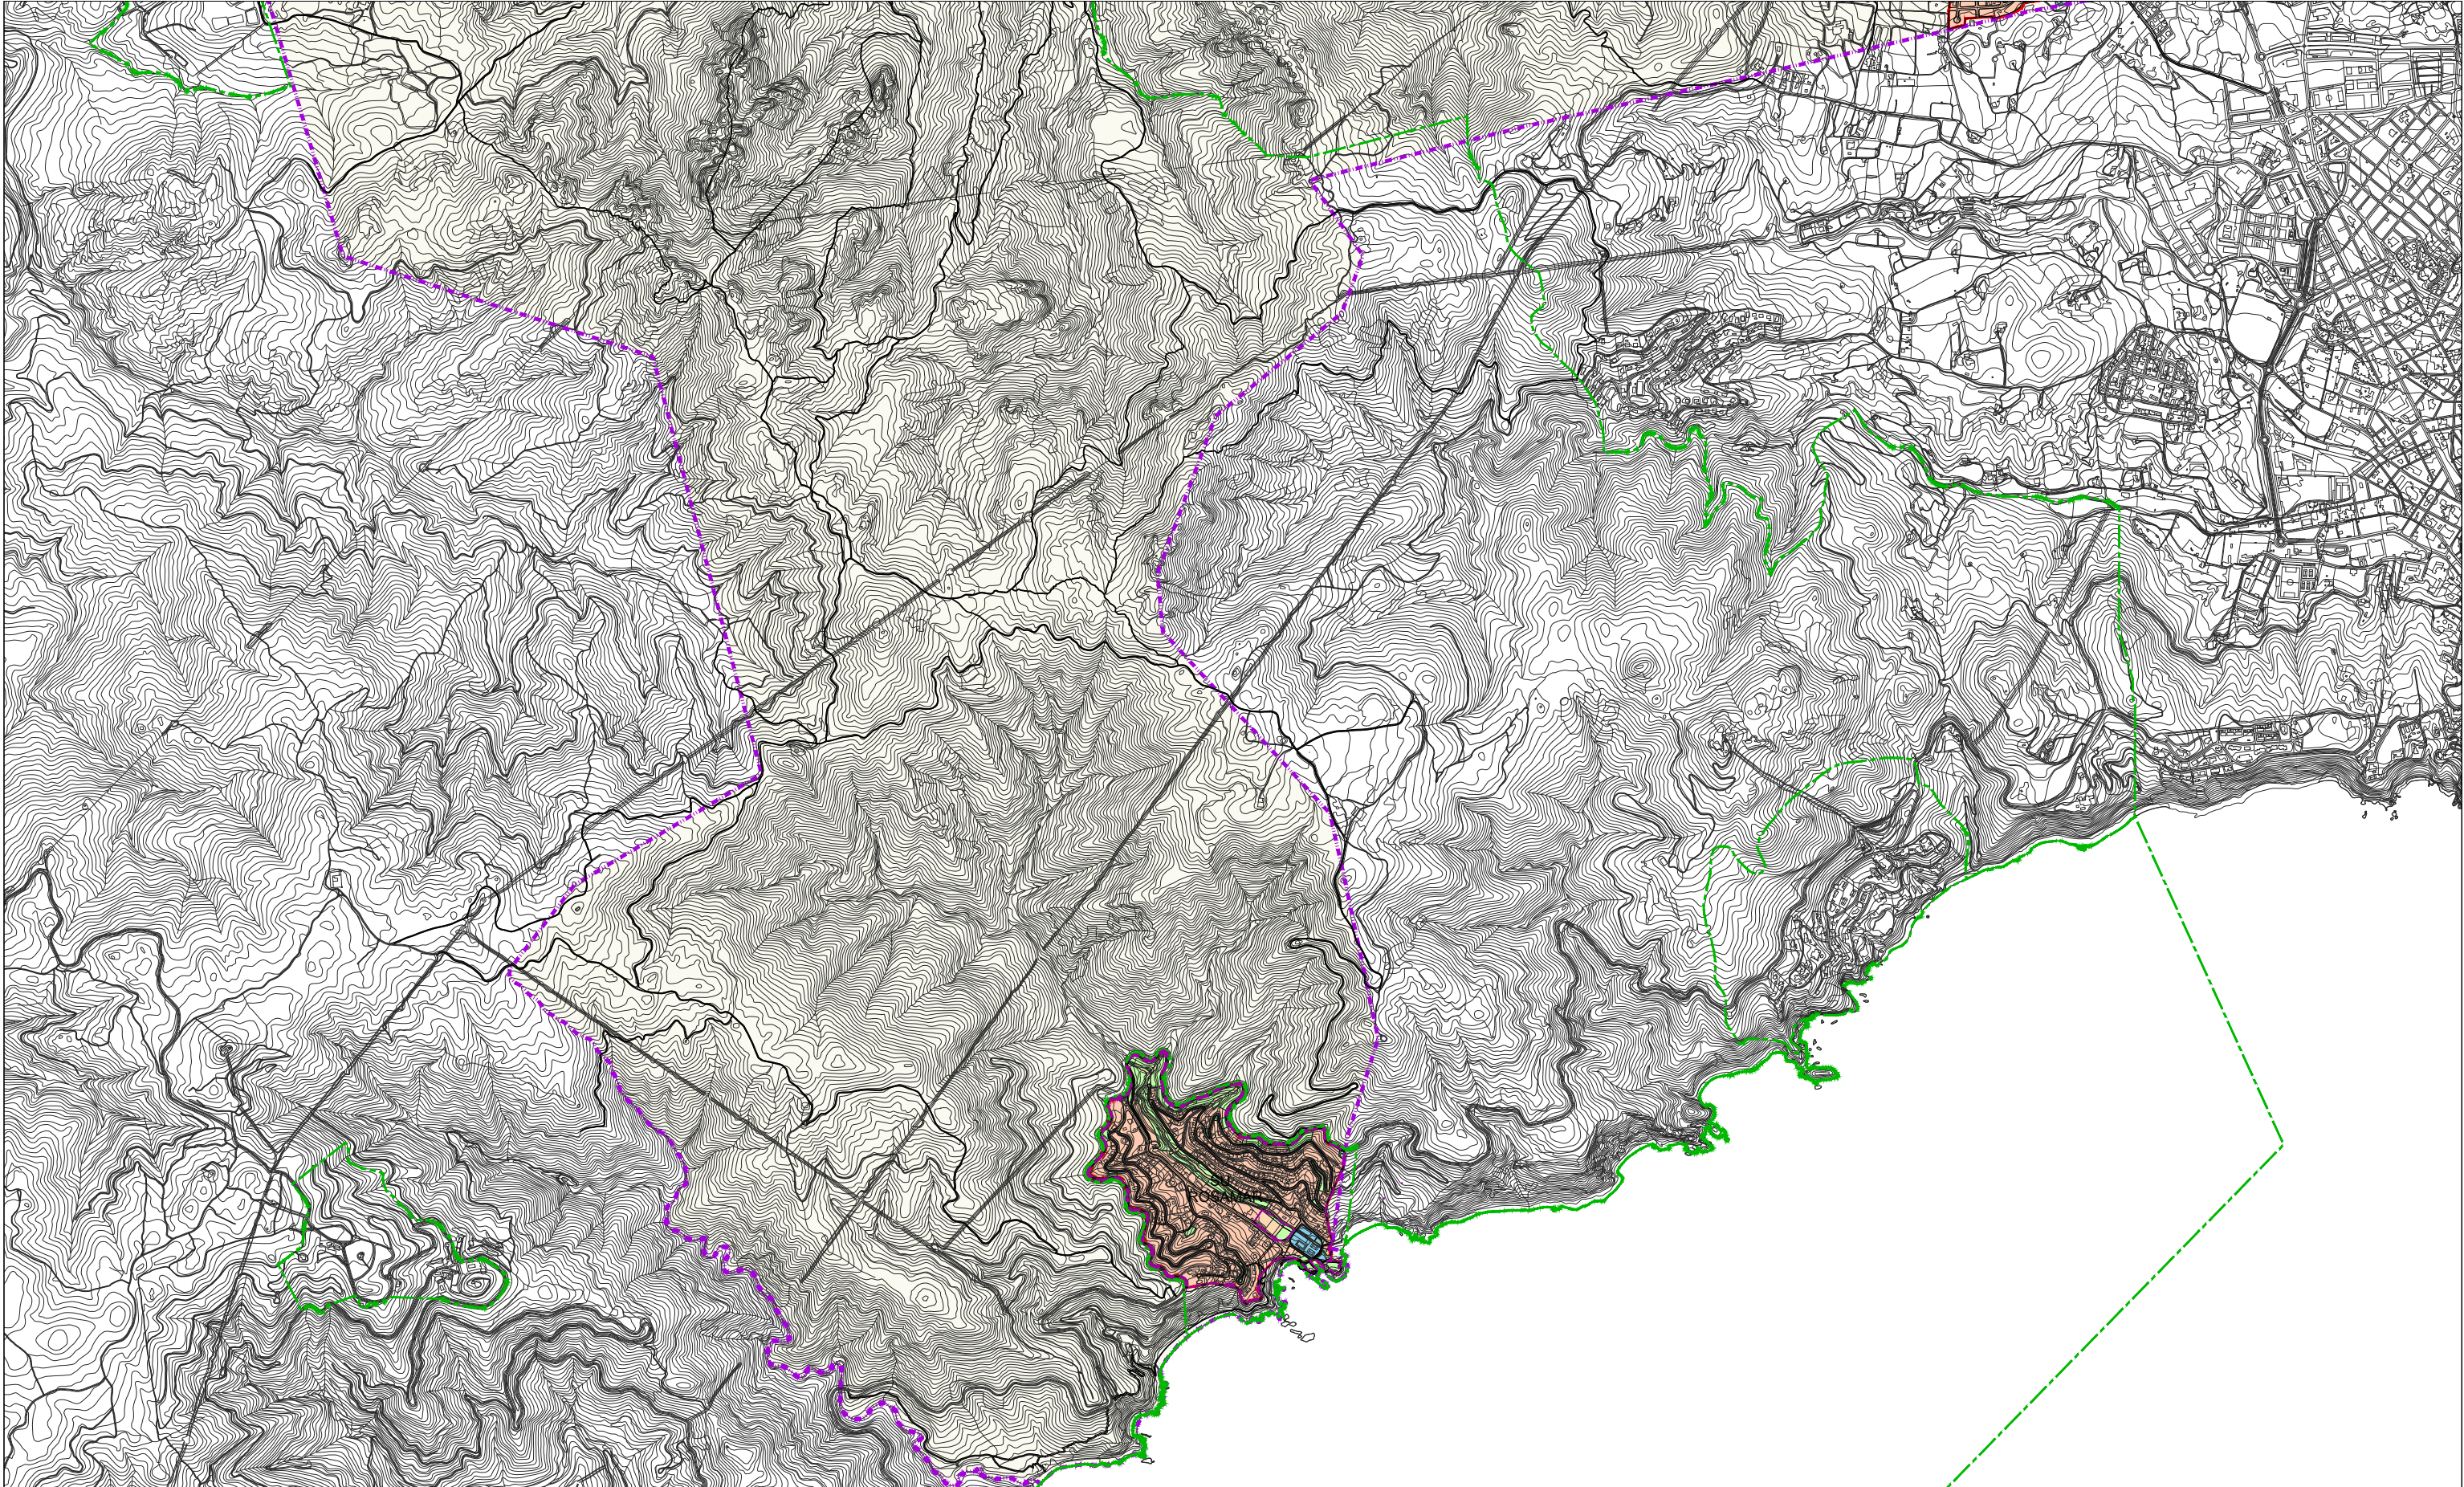

CLASSIFICACIÓ DEL SÒL

SUC	SÒL URBÀ CONSOLIDAT
SNC	SÒL URBÀ NO CONSOLIDAT
SUD	SÒL URBANITZABLE DELIMITAT
SND	SÒL URBANITZABLE NO DELIMITAT
SNU	SÒL NO URBANITZABLE

	LÍMIT DE PEIN
	LÍMIT DE TERME

SECTORS I ÀMBITS

PMU	PLA DE MILLORA URBANA
PAU	POLÍGON ACTUACIÓ URBANÍSTICA
PEU	PLANS ESPECIALS URBANÍSTICS

SISTEMES URBANÍSTICS

SISTEMA VIARI	
	SX1 XARXA TERRITORIAL
	SX2 XARXA BÀSICA
	SX3 XARXA COMPLEMENTÀRIA
	SX4 XARXA DE CAMINS RURALS
	SX5 VIA VERDA - CARRIL BICI
	SXa ÀREES D'APARCAMENT
	SXr TRÀNSIT RESTRINGIT
	LÍNIA D'EDIFICACIÓ

SISTEMA ESPAIS LLIURES


	ESPAIS LLIURES PÚBLICS
--	------------------------

SISTEMA EQUIPAMENTS

	EQUIPAMENTS
	SERVEIS TÈCNIS

SISTEMA COSTANER

	SISTEMA COSTANER
	DMPT DOMINI PÚBLIC MARÍTIM TERRESTRE
	ZST ZONA SERVITUD DE TRÀNSIT
	ZSP ZONA SERVITUD DE PROTECCIÓ
	Z INFLUÈNCIA ZONA D'INFLUÈNCIA
SISTEMA HIDRÀULIC	
	SH SISTEMA HIDRÀULIC
	ZONA DE FLUX PREFERENT
	ZONA INUNDABLE

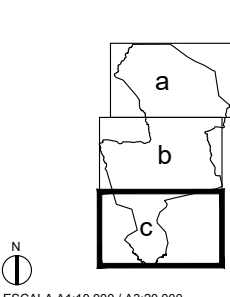

APROVACIÓ PROVISIONAL
EQUIP REDACTOR
PAU-CD, SLP
GENER 2023

Ajuntament de
Santa Cristina d'Aro

O1.3c

ESTRUCTURA GENERAL DEL TERRITORI
SISTEMA D'ESPAIS LLIURES I EQUIPAMENTS