


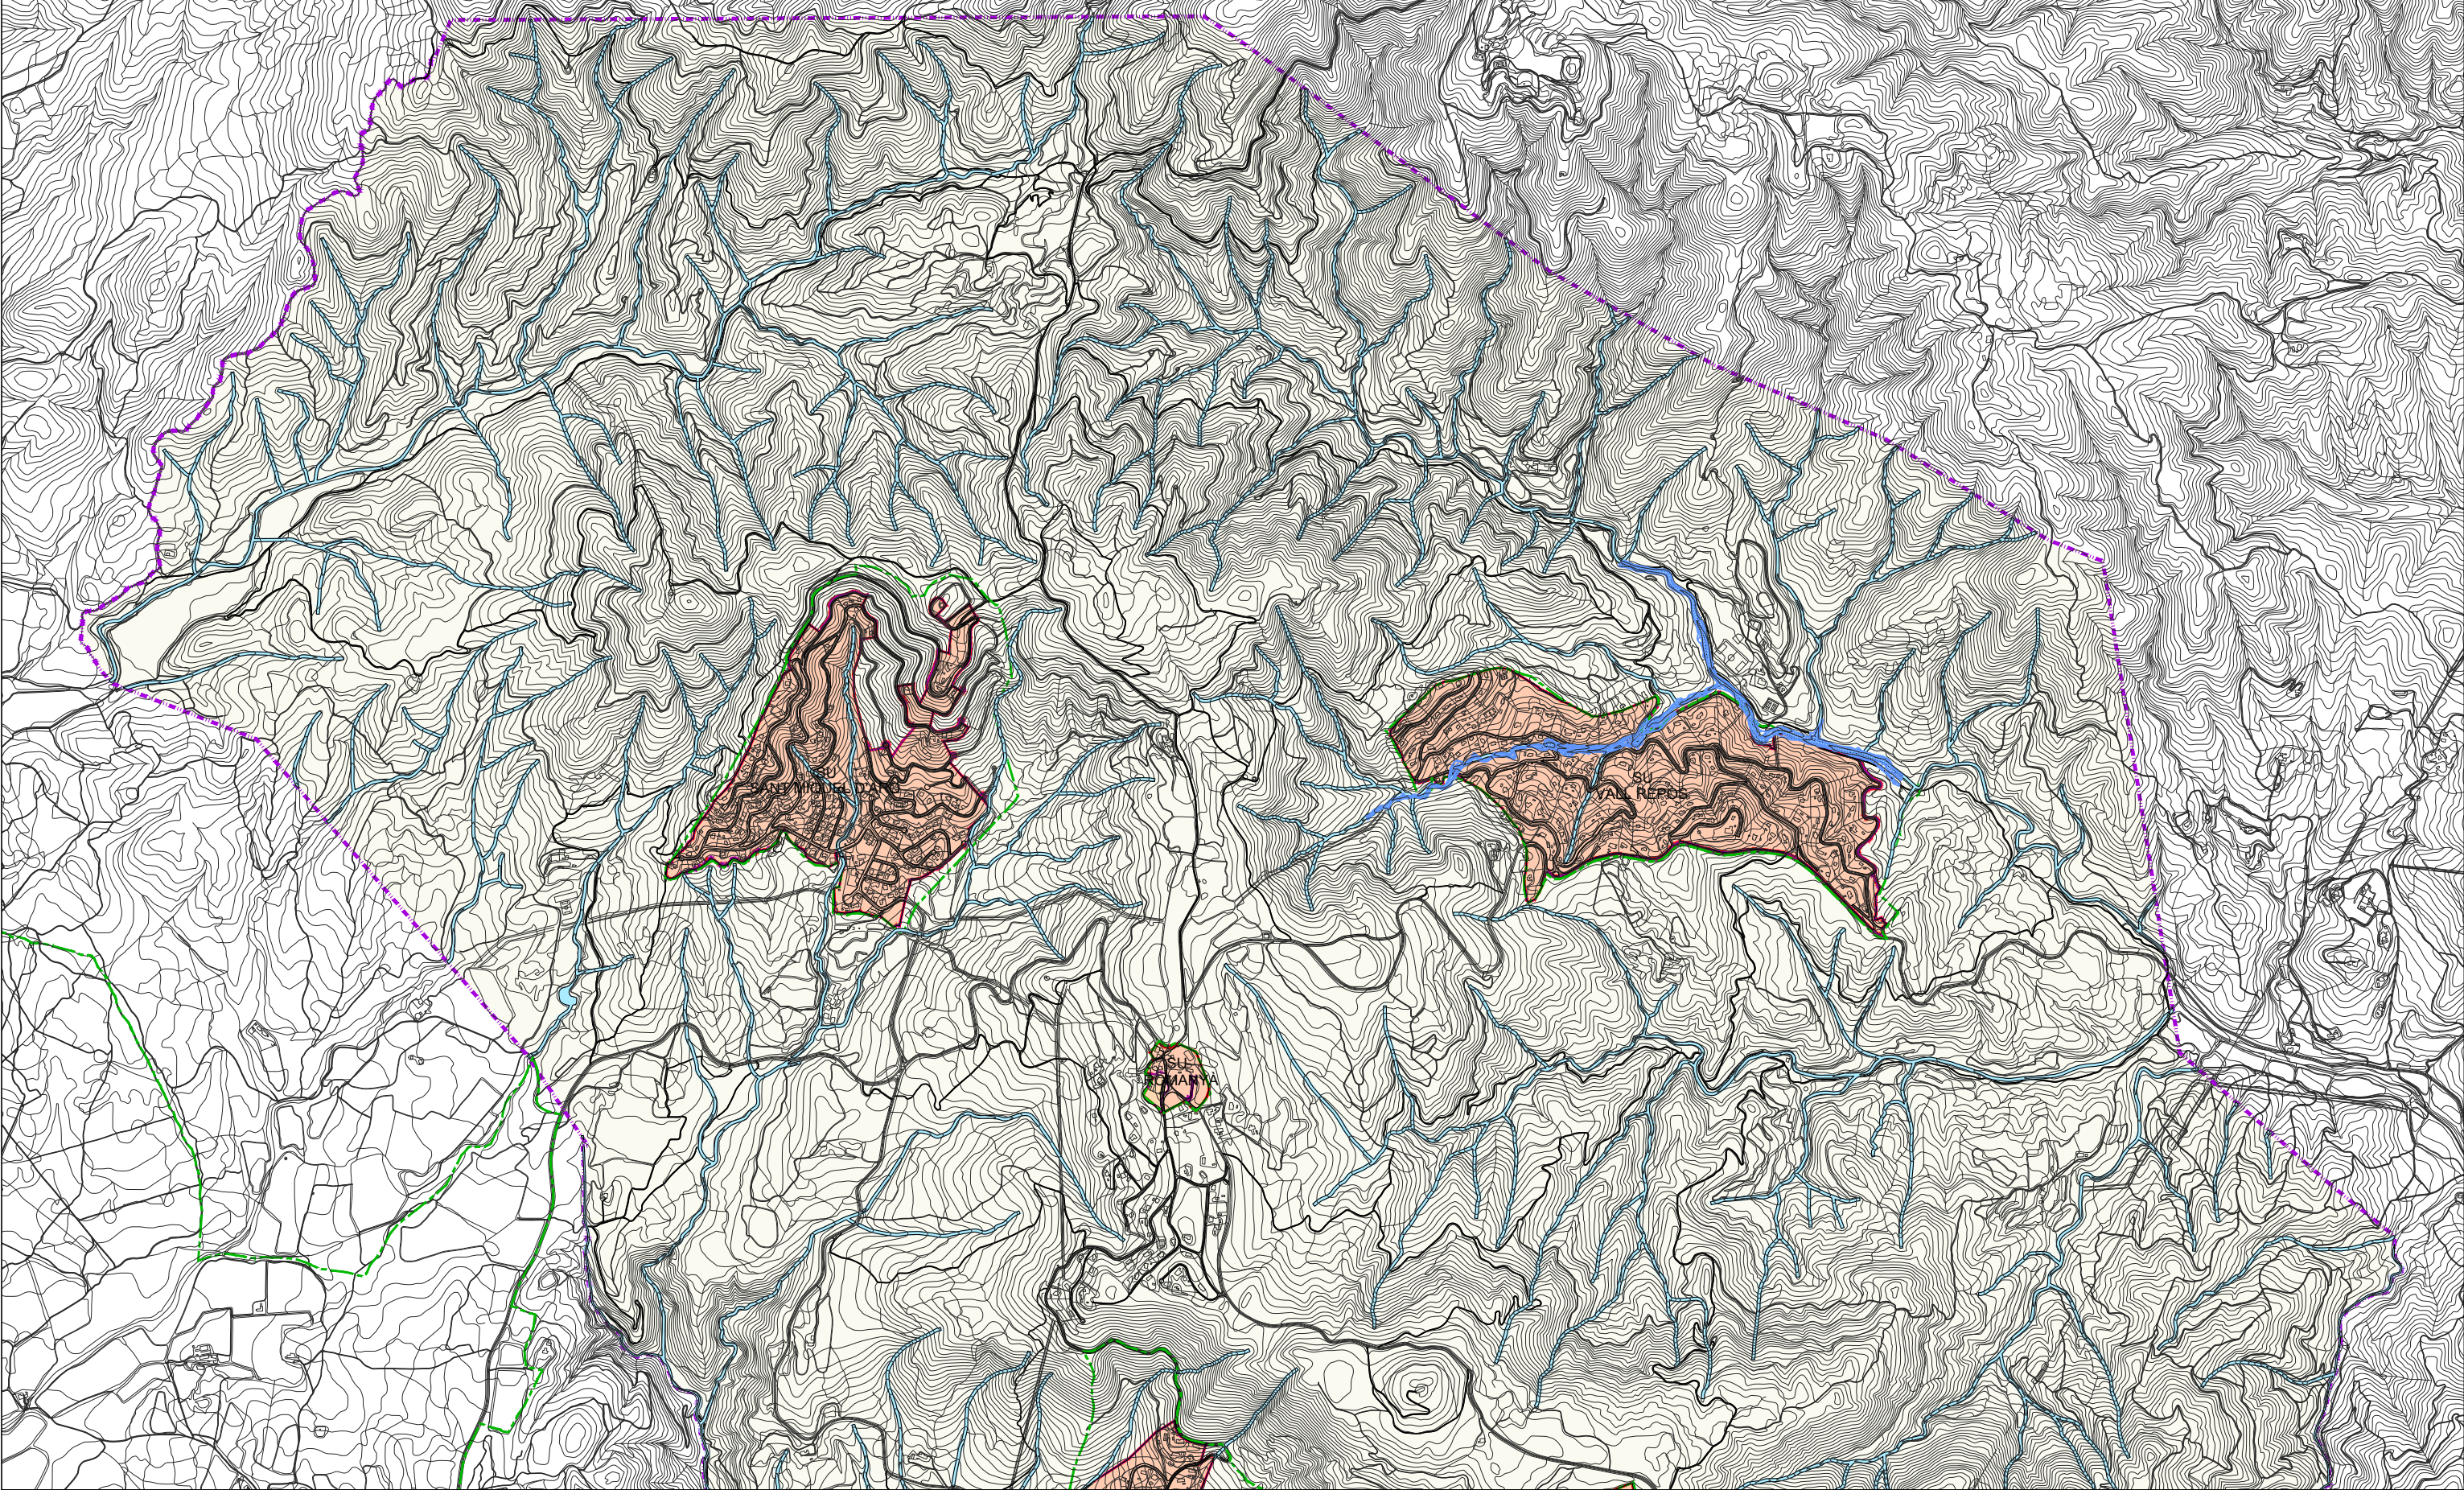

CLASSIFICACIÓ DEL SÒL

- SUC** SÒL URBÀ CONSOLIDAT
- SNC** SÒL URBÀ NO CONSOLIDAT
- SUD** SÒL URBANITZABLE DELIMITAT
- SNO** SÒL URBANITZABLE NO DELIMITAT
- SNU** SÒL NO URBANITZABLE

- LÍMIT DE PEIN
- LÍMIT DE TERME

SECTORS I ÀMBITS

- PMU** PLA DE MILLORA URBANA
- PAU** POLÍGON ACTUACIÓ URBANÍSTICA
- PEU** PLANS ESPECIALS URBANÍSTICS

SISTEMES URBANÍSTICS

- SISTEMA VIARI
- SX1** XARXA TERRITORIAL
 - SX2** XARXA BÀSICA
 - SX3** XARXA COMPLEMENTÀRIA
 - SX4** XARXA DE CAMINS RURALS
 - SX5** VIA VERDA - CARRIL BICI
 - SXa** ÀREES D'APARCAMENT
 - SXr** TRÀNSIT RESTRINGIT
 - LÍ** LÍNIA D'EDIFICACIÓ

SISTEMA ESPAIS LLIURES


- SV** ESPAIS LLIURES PÚBLICS

SISTEMA EQUIPAMENTS

- SE** EQUIPAMENTS
- ST** SERVEIS TÈCNIS


SISTEMA COSTANER

- SC** SISTEMA COSTANER
- DMPT** DOMINI PÚBLIC MARÍTIM TERRESTRE
- ZST** ZONA SERVITUD DE TRÀNSIT
- ZSP** ZONA SERVITUD DE PROTECCIÓ
- ZINFLUÈNCIA** ZONA D'INFLUÈNCIA
- SH** SISTEMA HIDRÀULIC
- ZFLUX** ZONA DE FLUX PREFERENT
- ZINUNDABLE** ZONA INUNDABLE

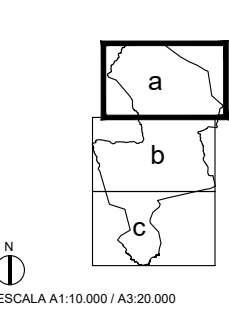

POUM
APROVACIÓ PROVISIONAL
EQUIP REDACTOR
PAU-CD, SLP
GENER 2023



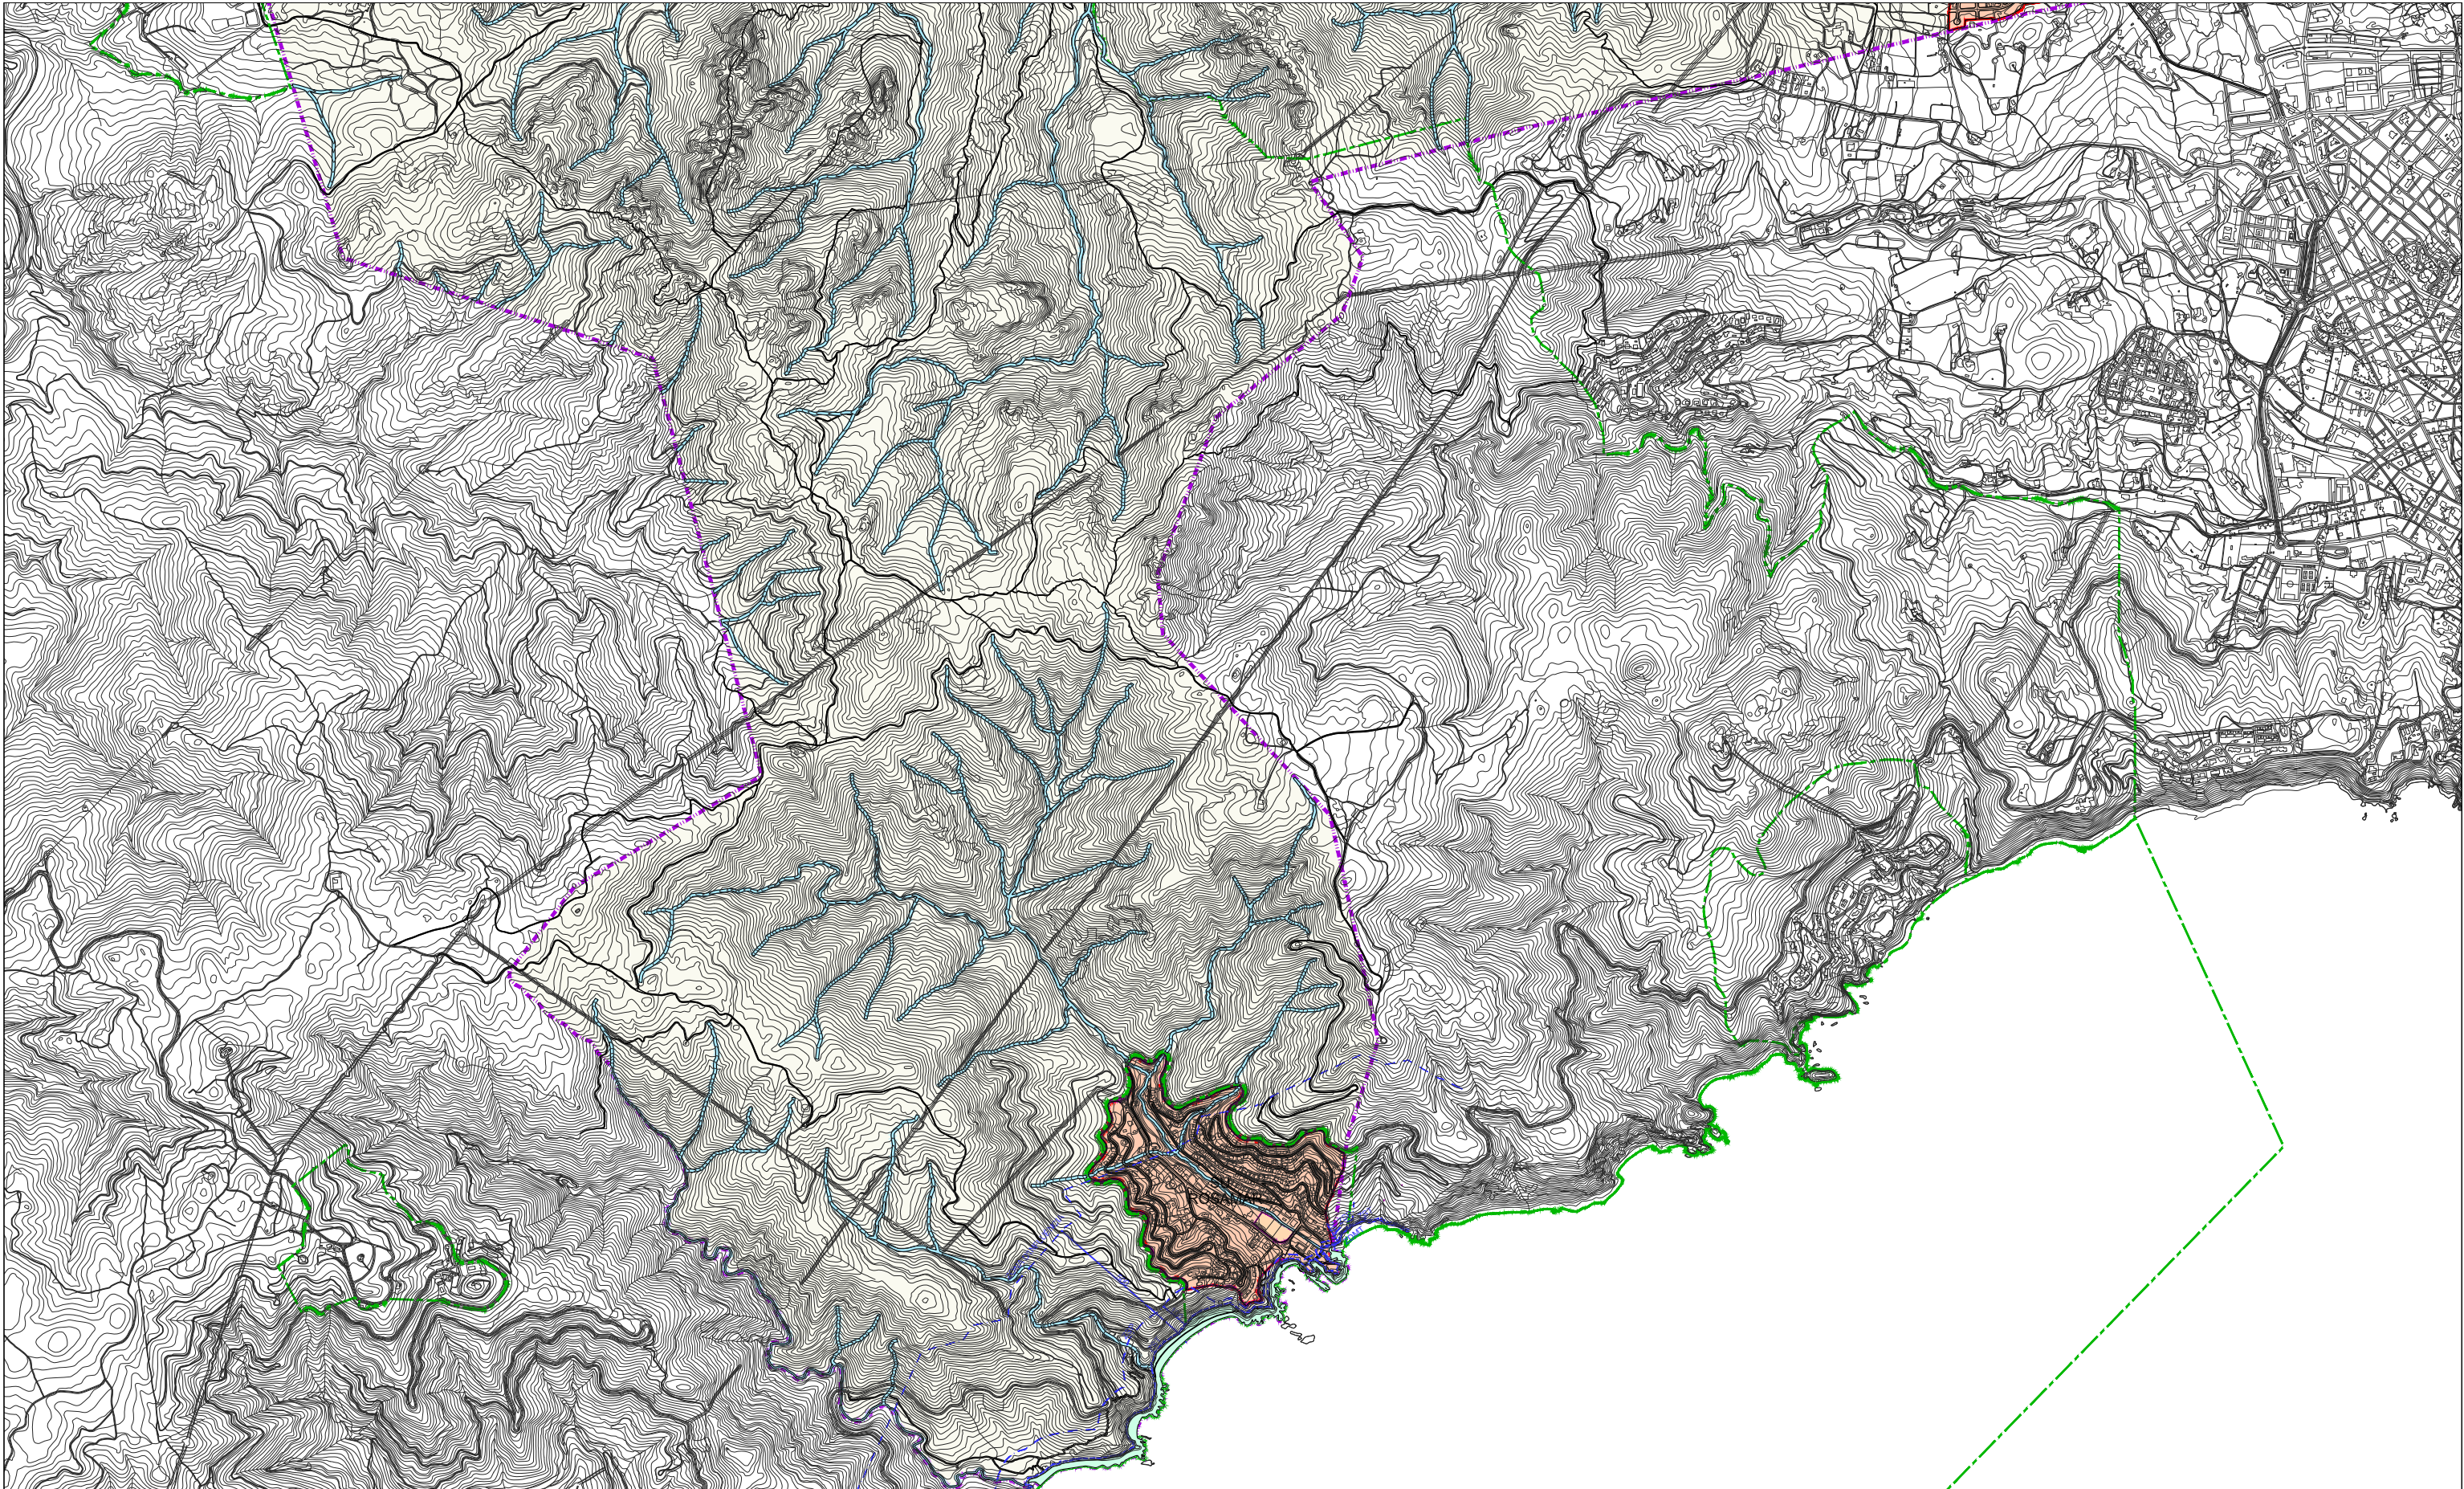

CLASSIFICACIÓ DEL SÒL

SUC	SÒL URBÀ CONSOLIDAT
SNC	SÒL URBÀ NO CONSOLIDAT
SUD	SÒL URBANITZABLE DELIMITAT
SND	SÒL URBANITZABLE NO DELIMITAT
SNU	SÒL NO URBANITZABLE

	LÍMIT DE PEIN
	LÍMIT DE TERME

SECTORS I ÀMBITS

PMU	PLA DE MILLORA URBANA
PAU	POLÍGON ACTUACIÓ URBANÍSTICA
PEU	PLANS ESPECIALS URBANÍSTICS

SISTEMES URBANÍSTICS

SISTEMA VIARI	
	SX1 XARXA TERRITORIAL
	SX2 XARXA BÀSICA
	SX3 XARXA COMPLEMENTÀRIA
	SX4 XARXA DE CAMINS RURALS
	SX5 VIA VERDA - CARRIL BICI
SXa	SXa ÀREES D'APARCAMENT
	SXr TRÀNSIT RESTRINGIT
	LÍNIA D'EDIFICACIÓ

SISTEMA ESPAIS LLIURES


SV	ESPAIS LLIURES PÚBLICS
----	------------------------

SISTEMA EQUIPAMENTS

SE	EQUIPAMENTS
ST	SERVEIS TÈCNIS

SISTEMA COSTANER

SC	SISTEMA COSTANER
DMPT	DOMINI PÚBLIC MARÍTIM TERRESTRE
ZST	ZONA SERVITUD DE TRÀNSIT
ZSP	ZONA SERVITUD DE PROTECCIÓ
Z INFLUÈNCIA	ZONA D'INFLUÈNCIA
SH	SISTEMA HIDRÀULIC
	ZONA DE FLUX PREFERENT
	ZONA INUNDABLE

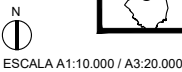

POUM
APROVACIÓ PROVISIONAL
EQUIP REDACTOR
PAU-CD, SLP
GENER 2023

