



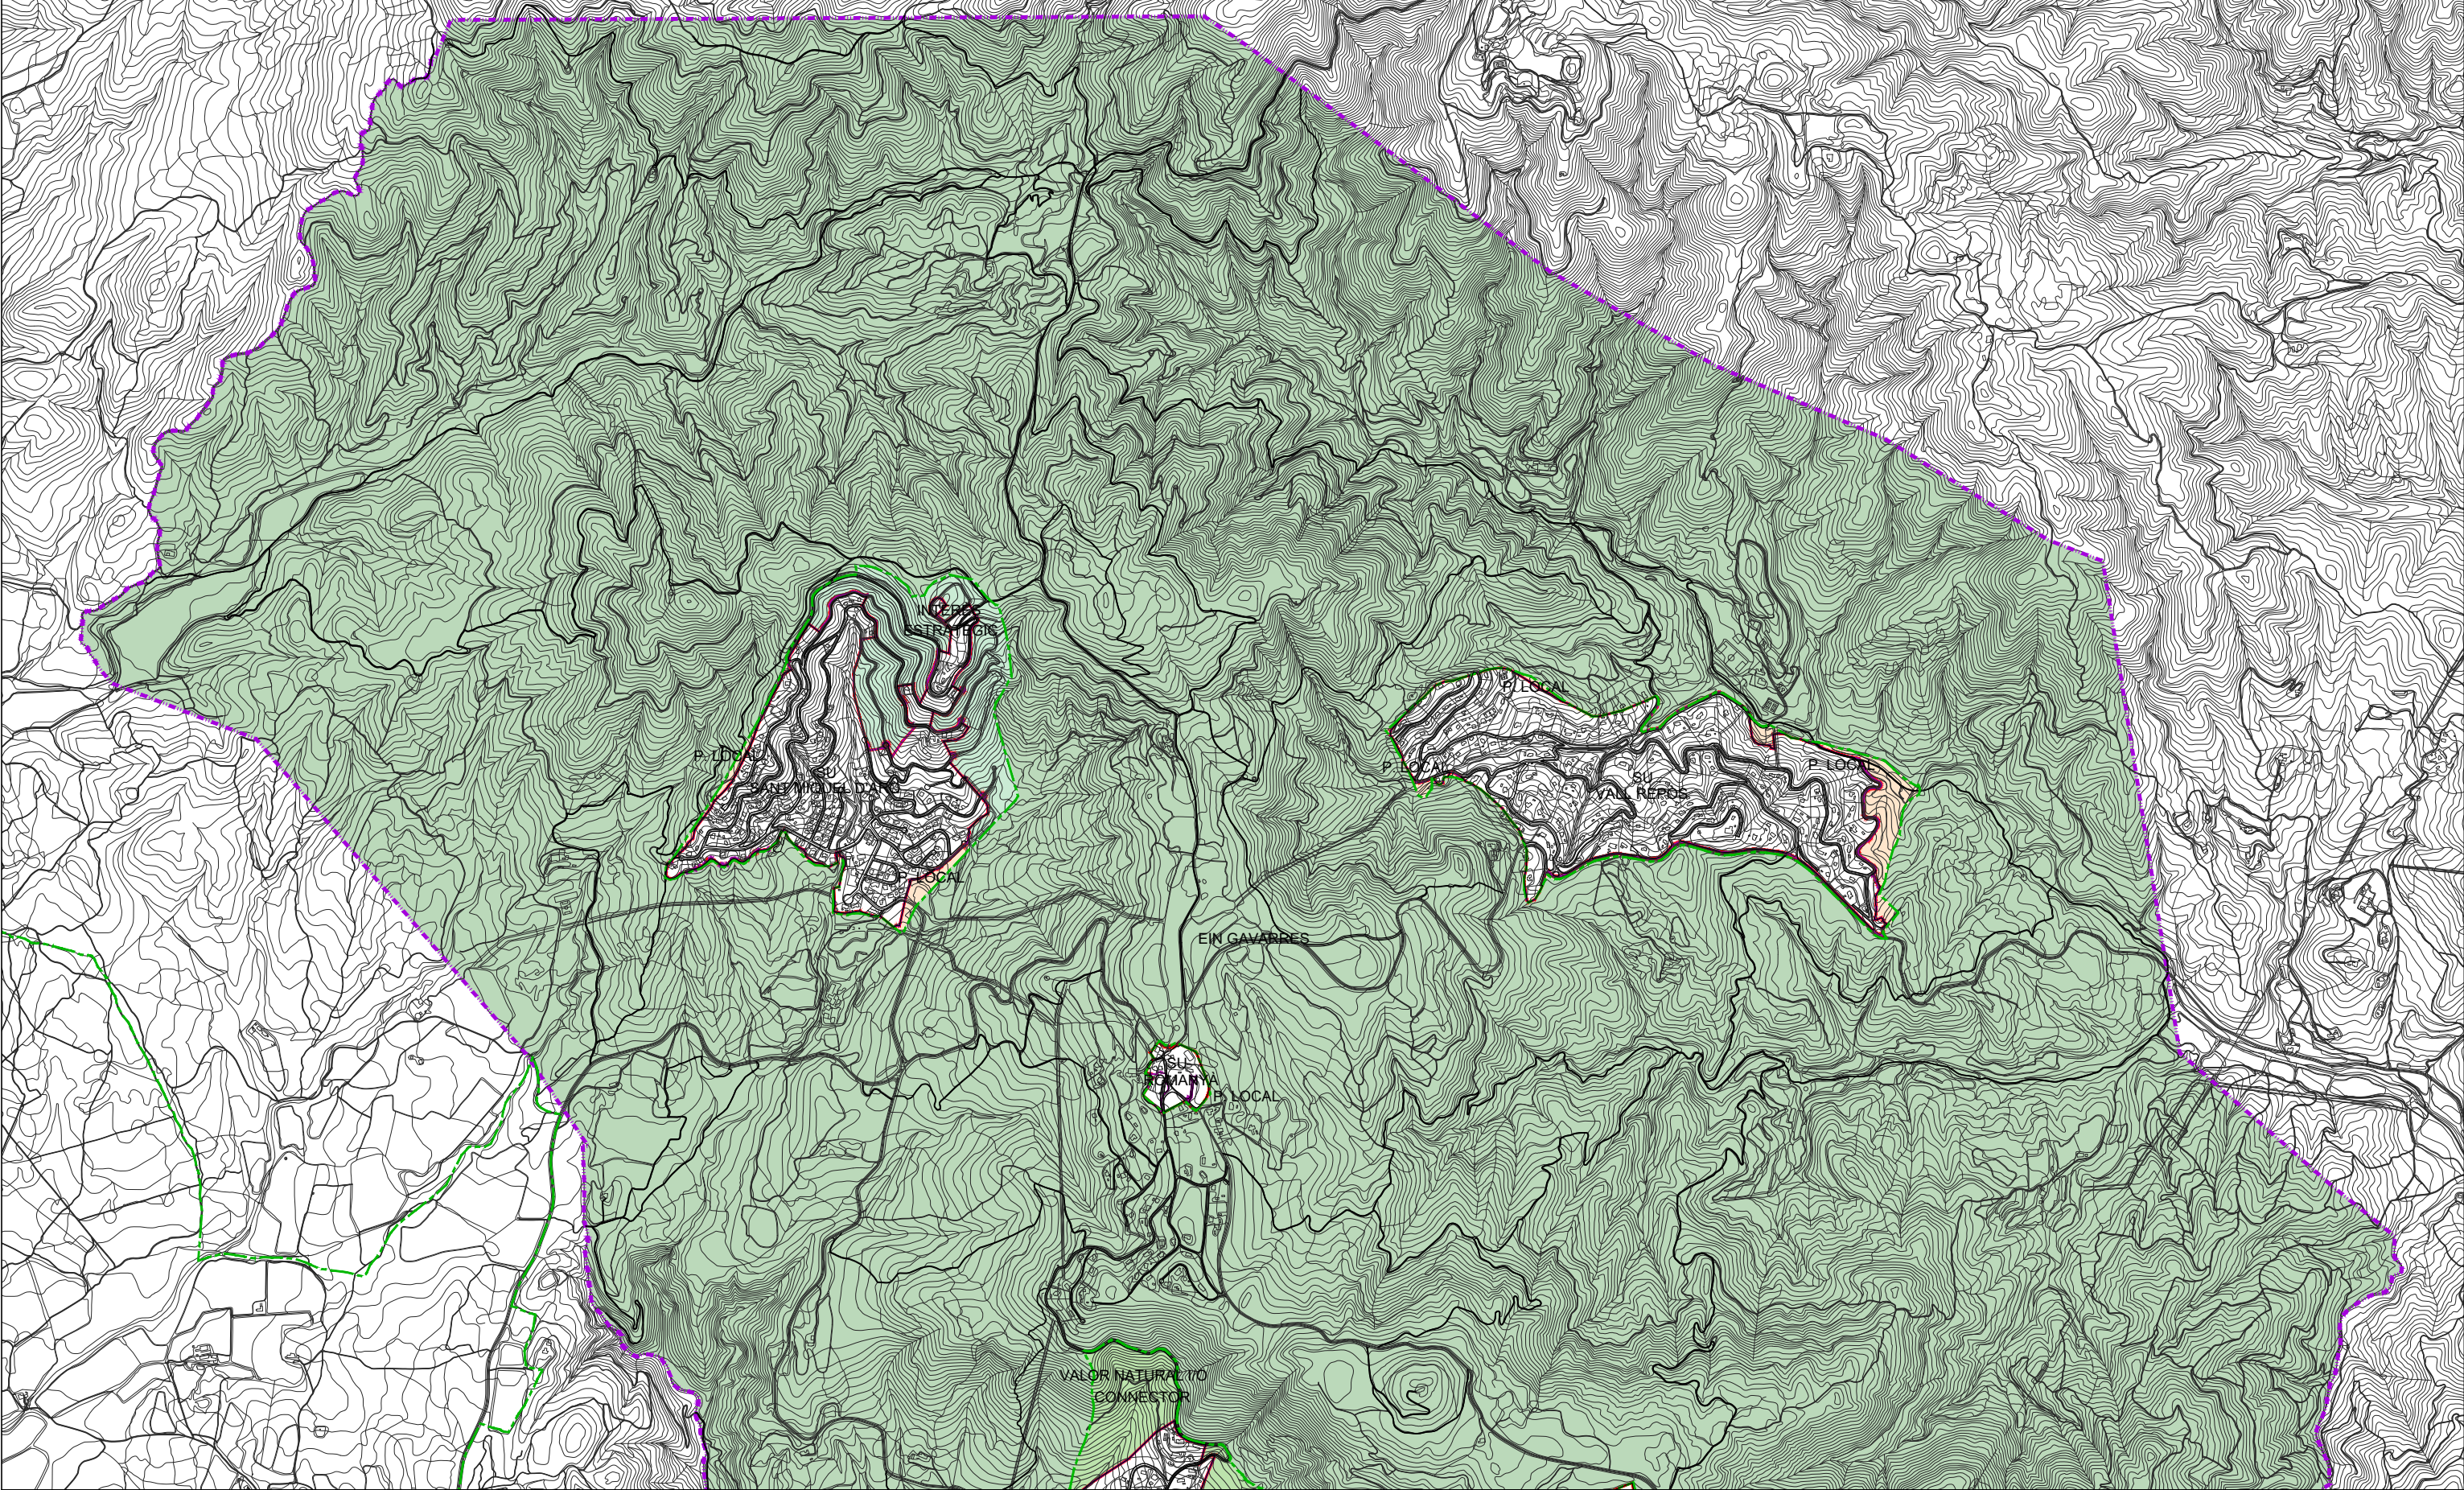

SUC	SÒL URBÀ CONSOLIDAT
SNC	SÒL URBÀ NO CONSOLIDAT
SUD	SÒL URBANITZABLE DELIMITAT
SNO	SÒL URBANITZABLE NO DELIMITAT
SNU	SÒL NO URBANITZABLE


	LÍMIT DE PEIN
	LÍMIT DE TERME

SISTEMA ESPAIS OBERTS	
SÒL DE PROTECCIÓ ESPECIAL	
	ESPAIS D'INTERÈS NATURAL
	VALOR NATURAL I/O CONNECTOR
SÒL DE PROTECCIÓ TERRITORIAL	
	INTERÈS ESTRATÈGIC
	INFRAESTRUCTURES
SÒL DE PROTECCIÓ PREVENTIVA	
	PROTECCIÓ LOCAL
	ORDINARI / RÚSTIC

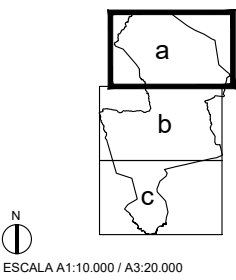

 **POUM**
APROVACIÓ PROVISIONAL
EQUIP REDACTOR
PAU-CD, SLP
GENER 2023




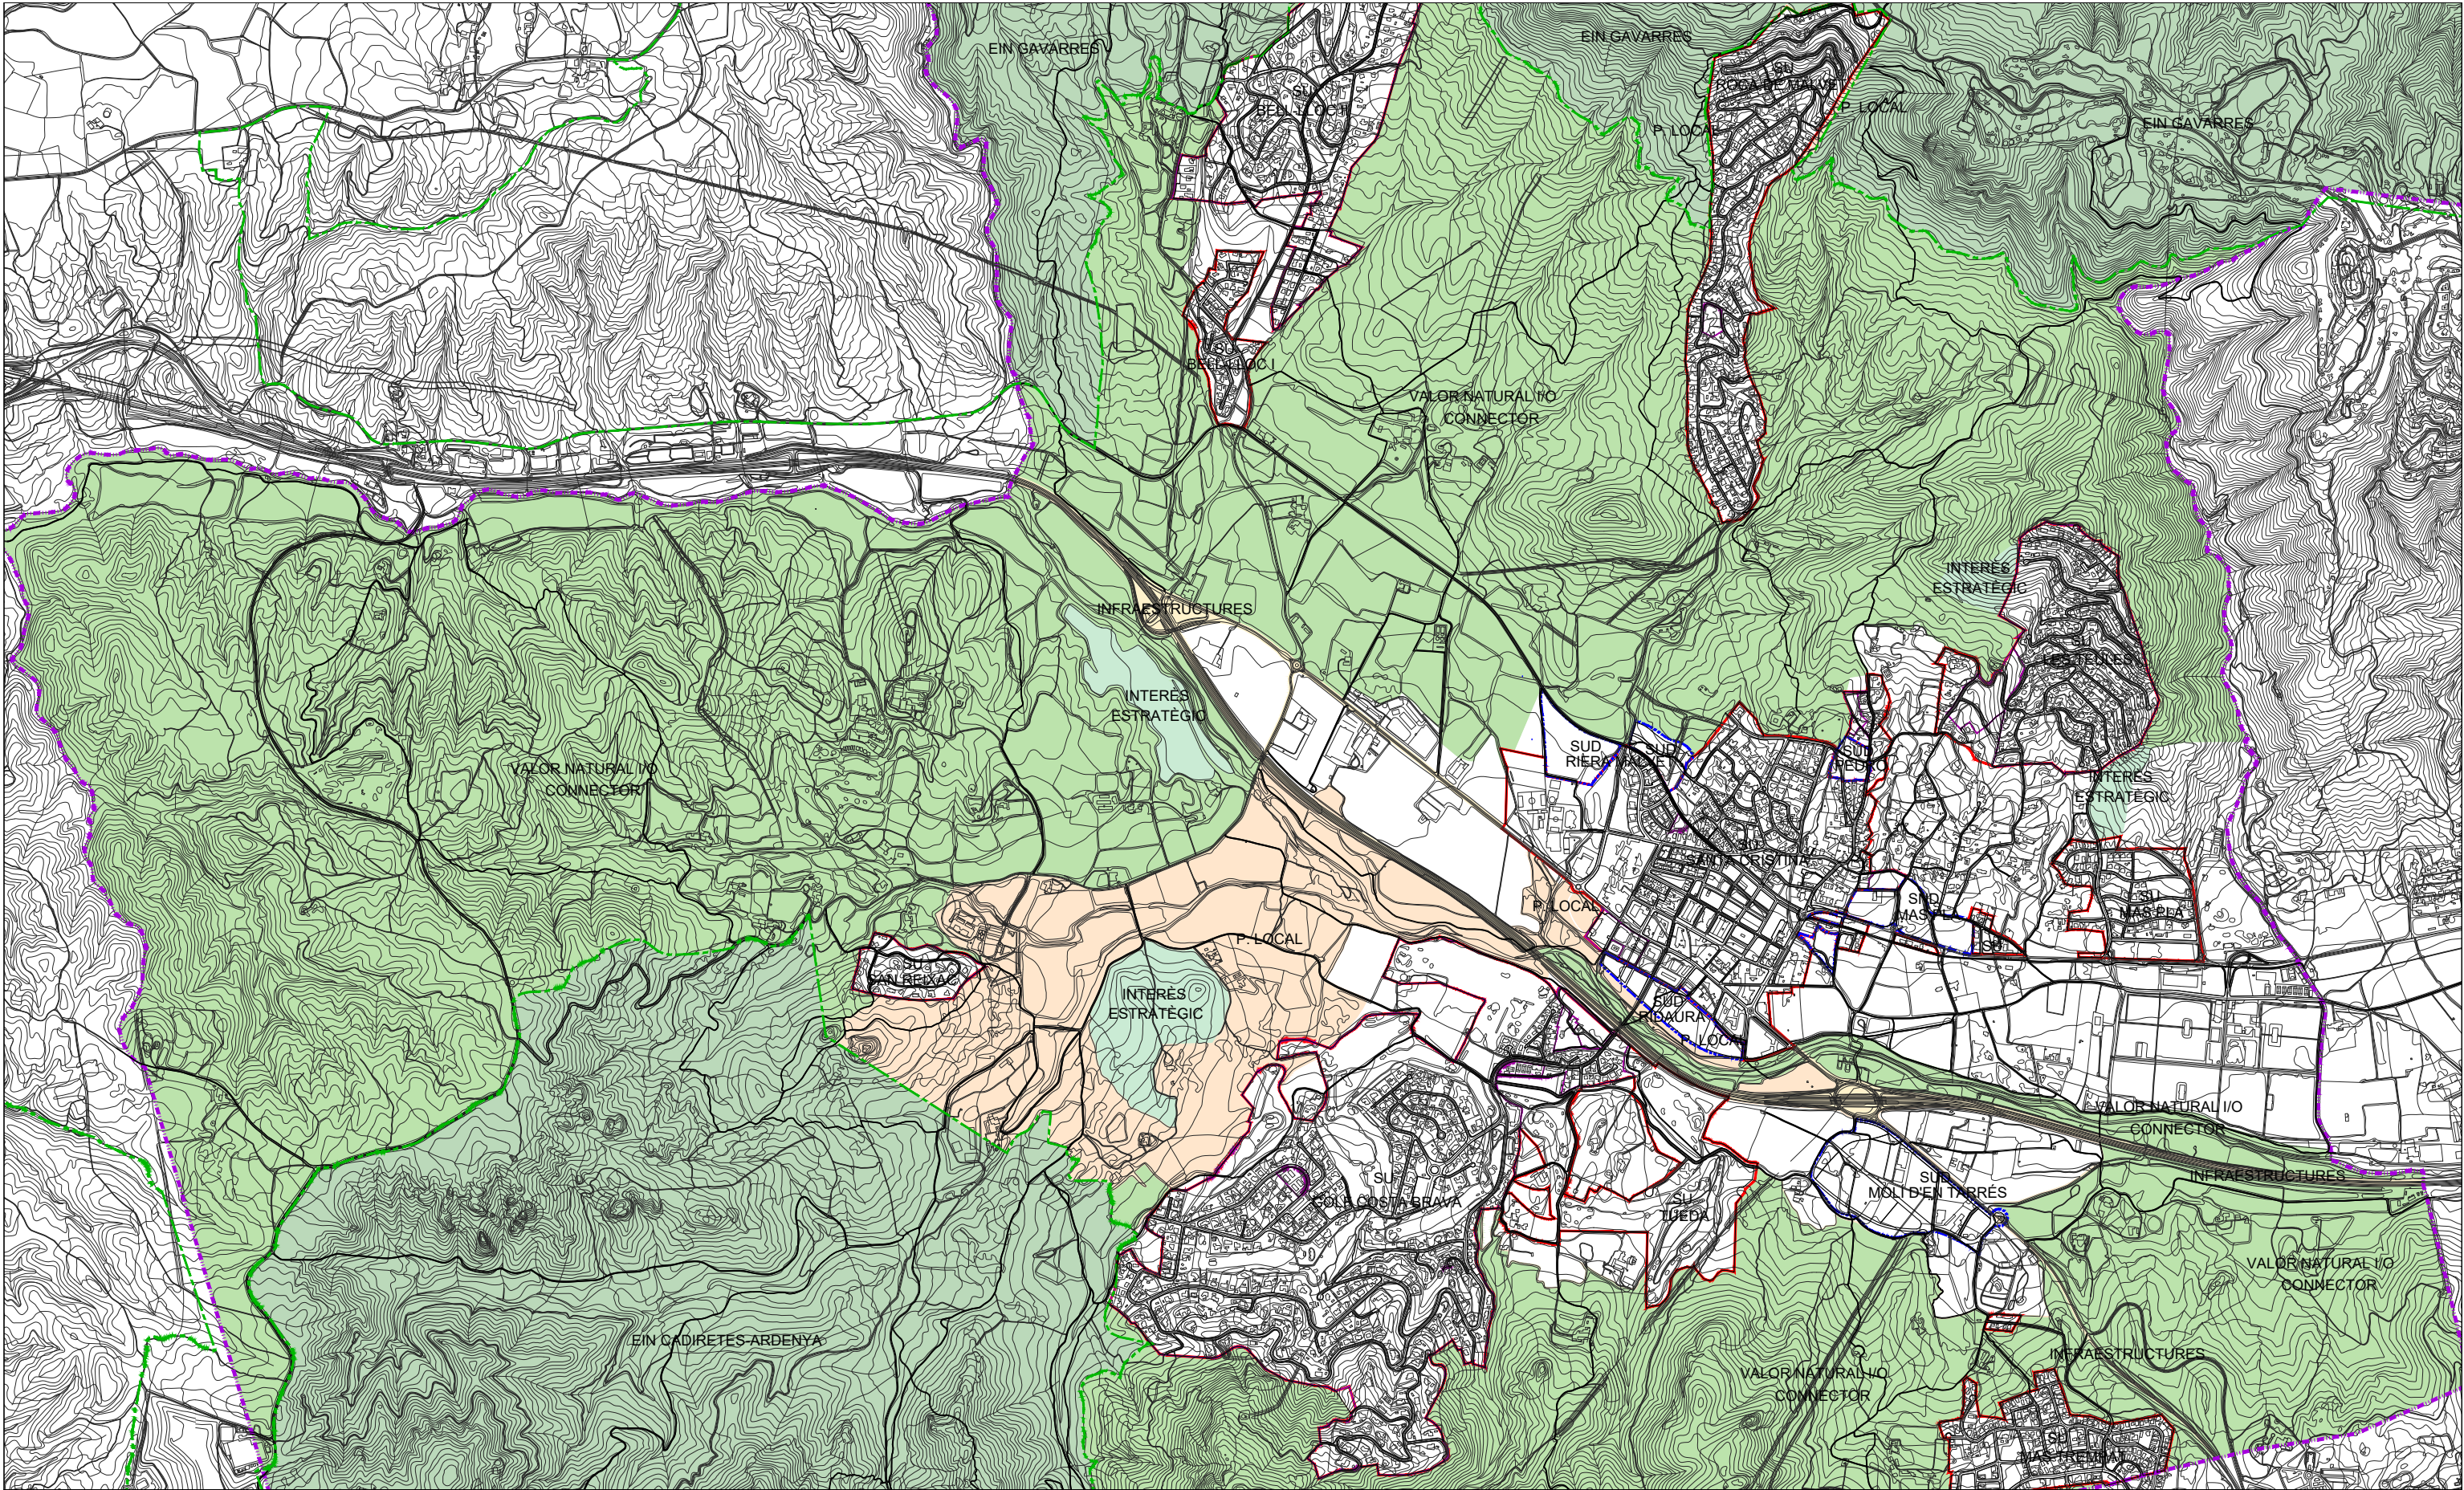

SUC	SÒL URBÀ CONSOLIDAT
SNC	SÒL URBÀ NO CONSOLIDAT
SUD	SÒL URBANITZABLE DELIMITAT
SNO	SÒL URBANITZABLE NO DELIMITAT
SNU	SÒL NO URBANITZABLE


	LÍMIT DE PEIN
	LÍMIT DE TERME

SISTEMA ESPAIS OBERTS	
SÒL DE PROTECCIÓ ESPECIAL	
	ESPAIS D'INTERÉS NATURAL
	VALOR NATURAL I/O CONNECTOR
SÒL DE PROTECCIÓ TERRITORIAL	
	INTERÉS ESTRATÉGIC
	INFRAESTRUCTURES
SÒL DE PROTECCIÓ PREVENTIVA	
	PROTECCIÓ LOCAL
	ORDINARI / RÚSTIC

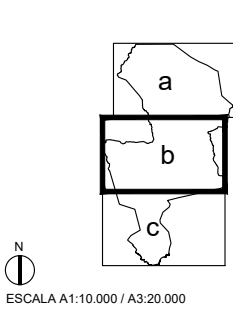

POUM
APROVACIÓ PROVISIONAL
EQUIP REDACTOR
PAU-CD, SLP
GENER 2023


Ajuntament de
Santa Cristina d'Aro

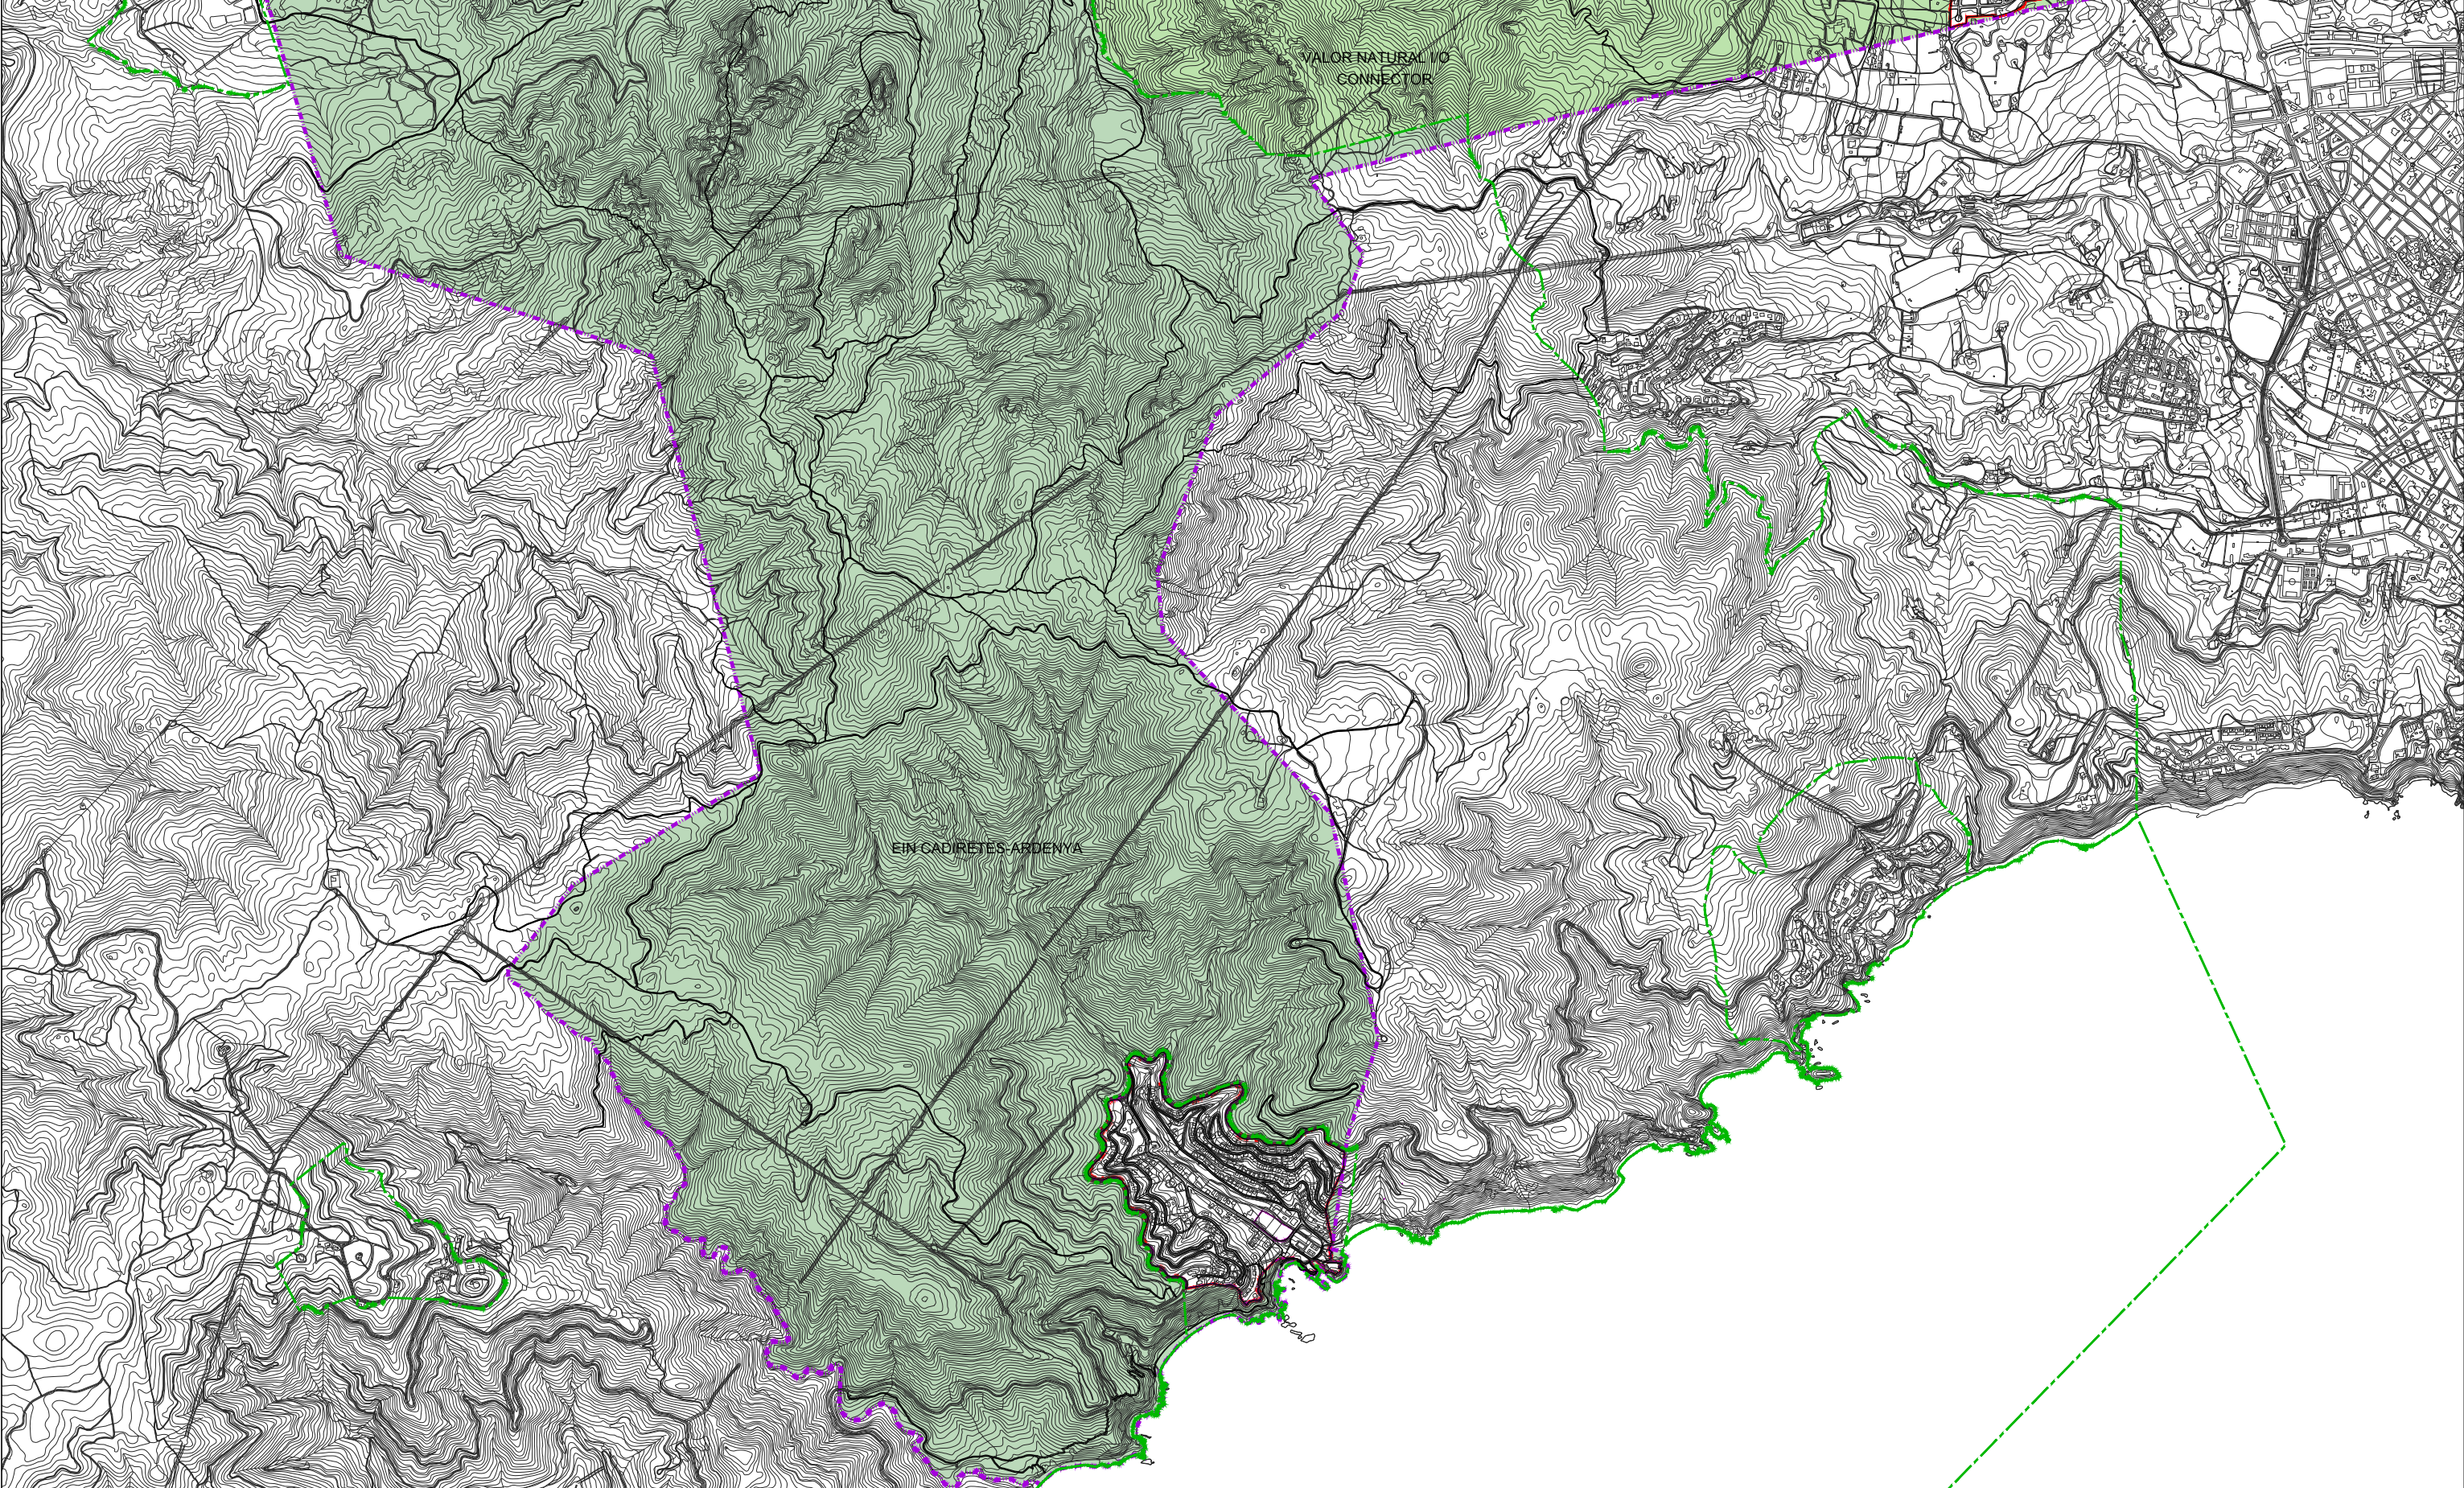

SUC	SÒL URBÀ CONSOLIDAT
SNC	SÒL URBÀ NO CONSOLIDAT
SUD	SÒL URBANITZABLE DELIMITAT
SND	SÒL URBANITZABLE NO DELIMITAT
SNU	SÒL NO URBANITZABLE

	LÍMIT DE PEIN
	LÍMIT DE TERME

SISTEMA ESPAIS OBERTS	
SÒL DE PROTECCIÓ ESPECIAL	
	ESPAIS D'INTERÈS NATURAL
	VALOR NATURAL I/O CONNECTOR
SÒL DE PROTECCIÓ TERRITORIAL	
	INTERÈS ESTRATÈGIC
	INFRAESTRUCTURES
SÒL DE PROTECCIÓ PREVENTIVA	
	PROTECCIÓ LOCAL
	ORDINARI / RÚSTIC

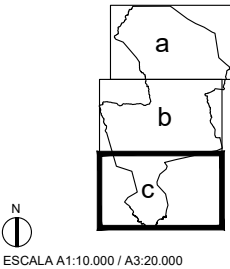

 **POUM**
APROVACIÓ PROVISIONAL
EQUIP REDACTOR
PAU-CD, SLP
GENER 2023

