


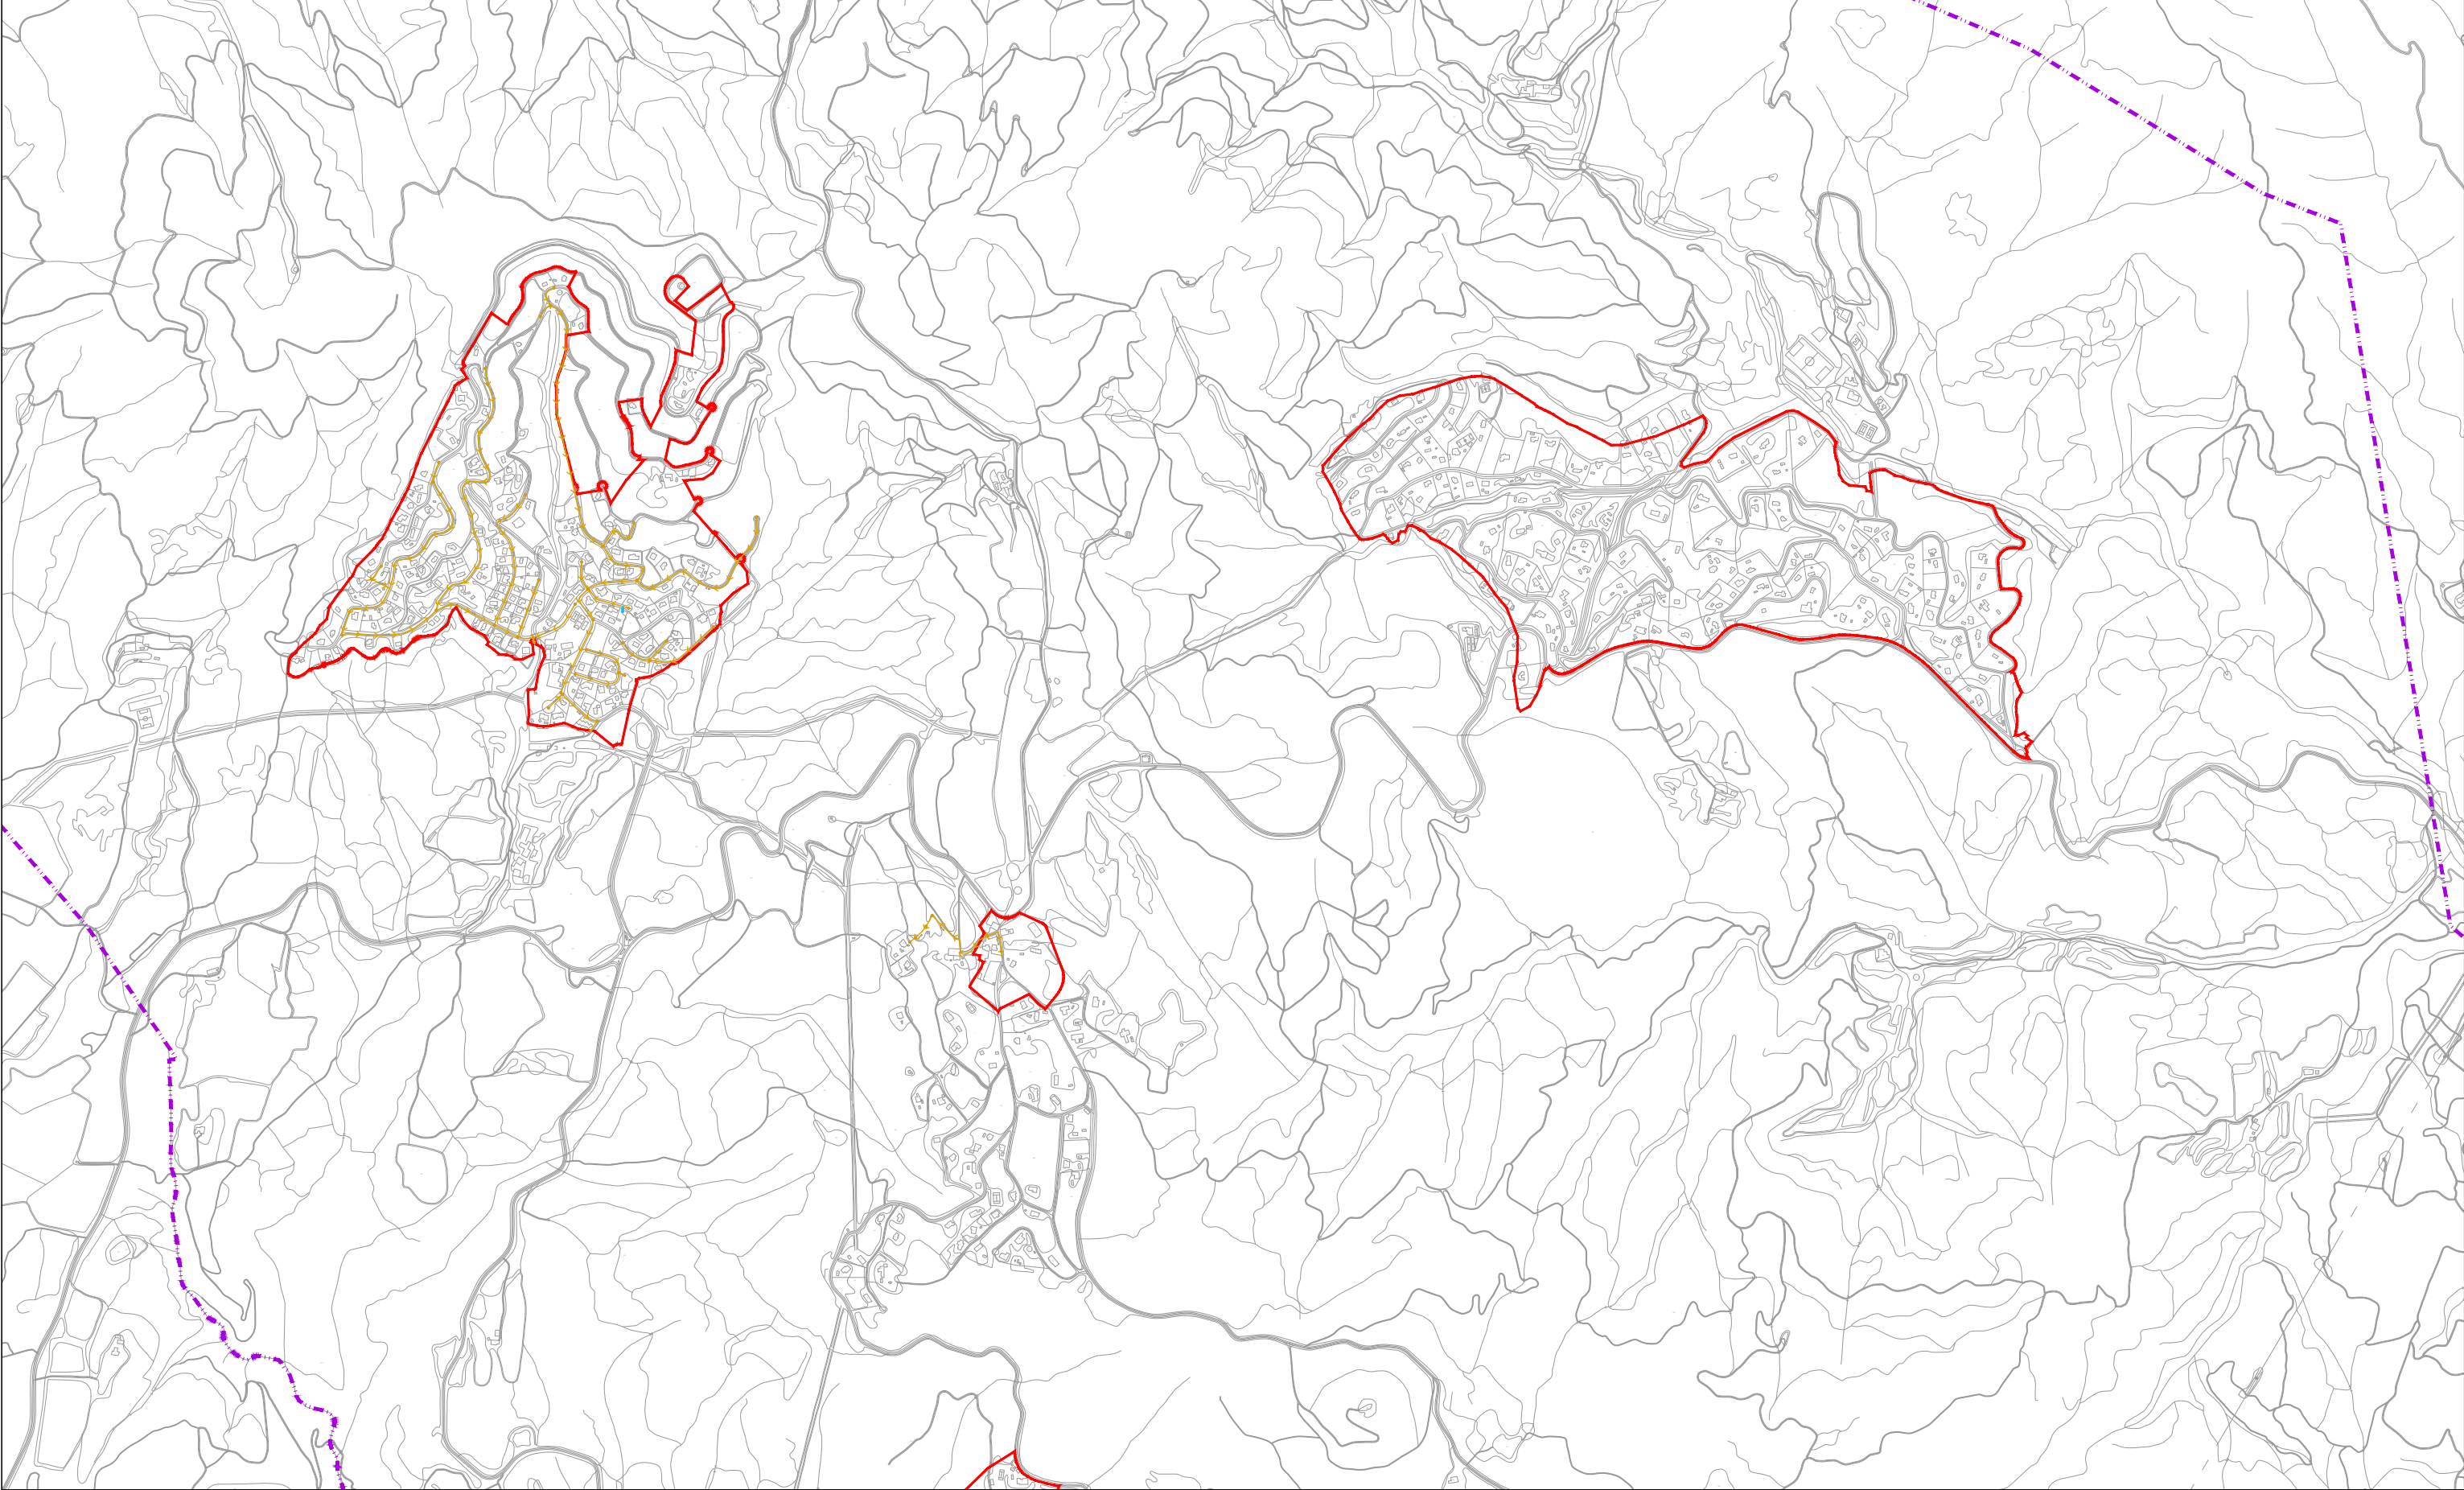

AIGUA POTABLE

- Canonada Impulsió
- Servitud
- Canonada Abastament del Ter Ø700
- Distribució
- Fora de servei
- Dipòsit

VàlvulesHidrantDesaigüaVentosaTap cecBoca de regAljubPou

GAS

- Xarxa Alta
- Xarxa Mitja Distribució
- Xarxa Mitja Enllaç

SANEJAMENT

- Xarxa d'aigües negres
- Servitud
- Xarxa de sanejament en alta
- Servitud
- Projectes inclosos en el Pla d'inversions del Consorci de la Costa Brava.


PLUJANES

- Xarxa plujanes

ELECTRICITAT

- Línia Aerea (132 Kv)
- Línia de Mitja Tensió (25 Kv)
- Línia de Mitja Tensió Aerea (25 Kv)
- Línia de Mitja Tensió Soterrada
- Estació Transformadora


LA MEMORIA DEL POUM INCORPORA UN ESTUDI DETALLAT DE LA XARXA DE SANEJAMENT DEL MUNICIPI

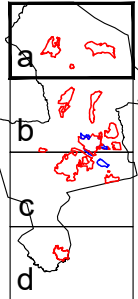

**POUM**  
APROVACIÓ PROVISIONAL  
EQUIP REDACTOR  
PAU-CD, SLP  
GENER 2023





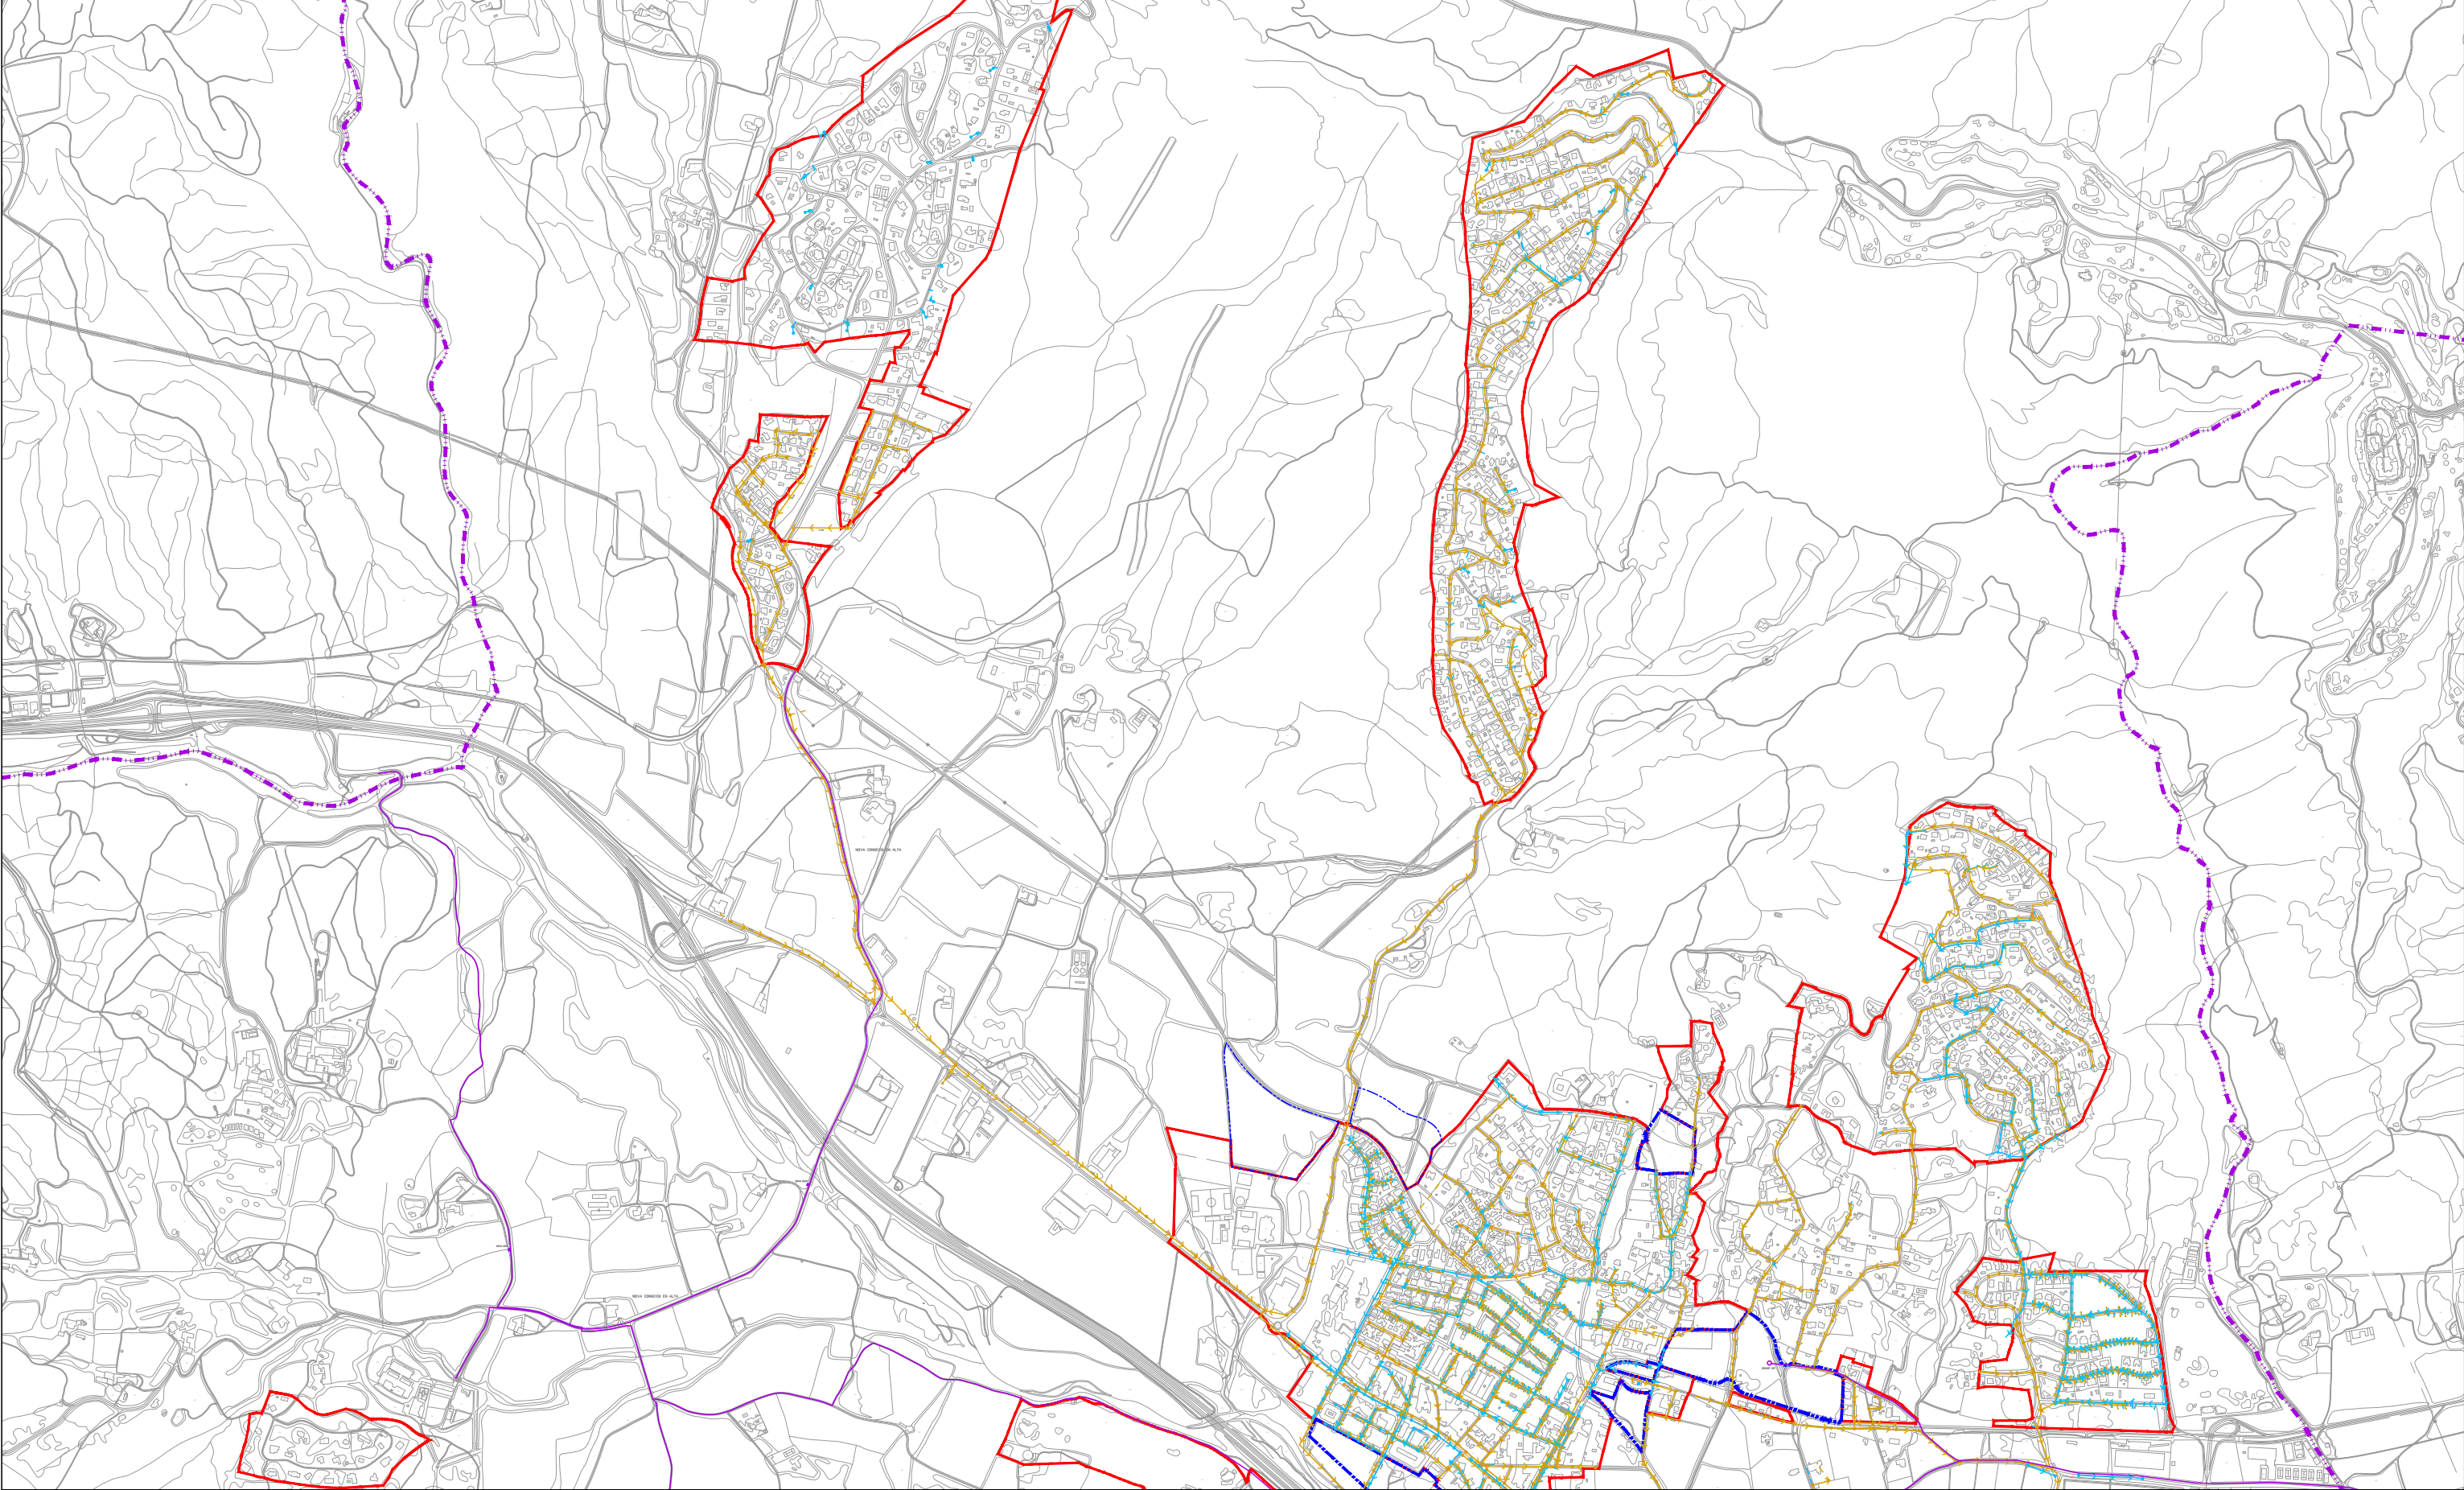

AIGUA POTABLE

- Canonada Impulsió
  - Servitud
  - Canonada Abastament del Ter Ø700
  - Servitud
  - Distribució
  - Fora de servei
  - Dipòsit
- 10
- J1 Y
- Valvules
- Hidrant
- Desaigüa
- Ventosa
- Tap cec
- Boca de reg
- Aljub
- Pou

GAS

- Xarxa Alta
- Xarxa Mitja Distribució
- Xarxa Mitja Enllaç

SANEJAMENT

- Xarxa d'aigües negres
- Servitud
- Xarxa de sanejament en alta
- Servitud
- Projectes inclosos en el Pla d'inversions del Consorci de la Costa Brava.


PLUJANES

- Xarxa plujanes

ELECTRICITAT

- Línia Aerea (132 Kv)
- Línia de Mitja Tensió (25 Kv)
- Línia de Mitja Tensió Aerea (25 Kv)
- Línia de Mitja Tensió Soterrada
- Estació Transformadora


LA MEMORIA DEL POUM INCORPORA UN ESTUDI DETALLAT DE LA XARXA DE SANEJAMENT DEL MUNICIPI

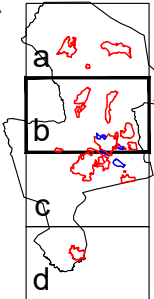


**POUM**  
APROVACIÓ PROVISIONAL  
EQUIP REDACTOR  
PAU-CD, SLP  
GENER 2023

Ajuntament de  
**Santa Cristina d'Aro**



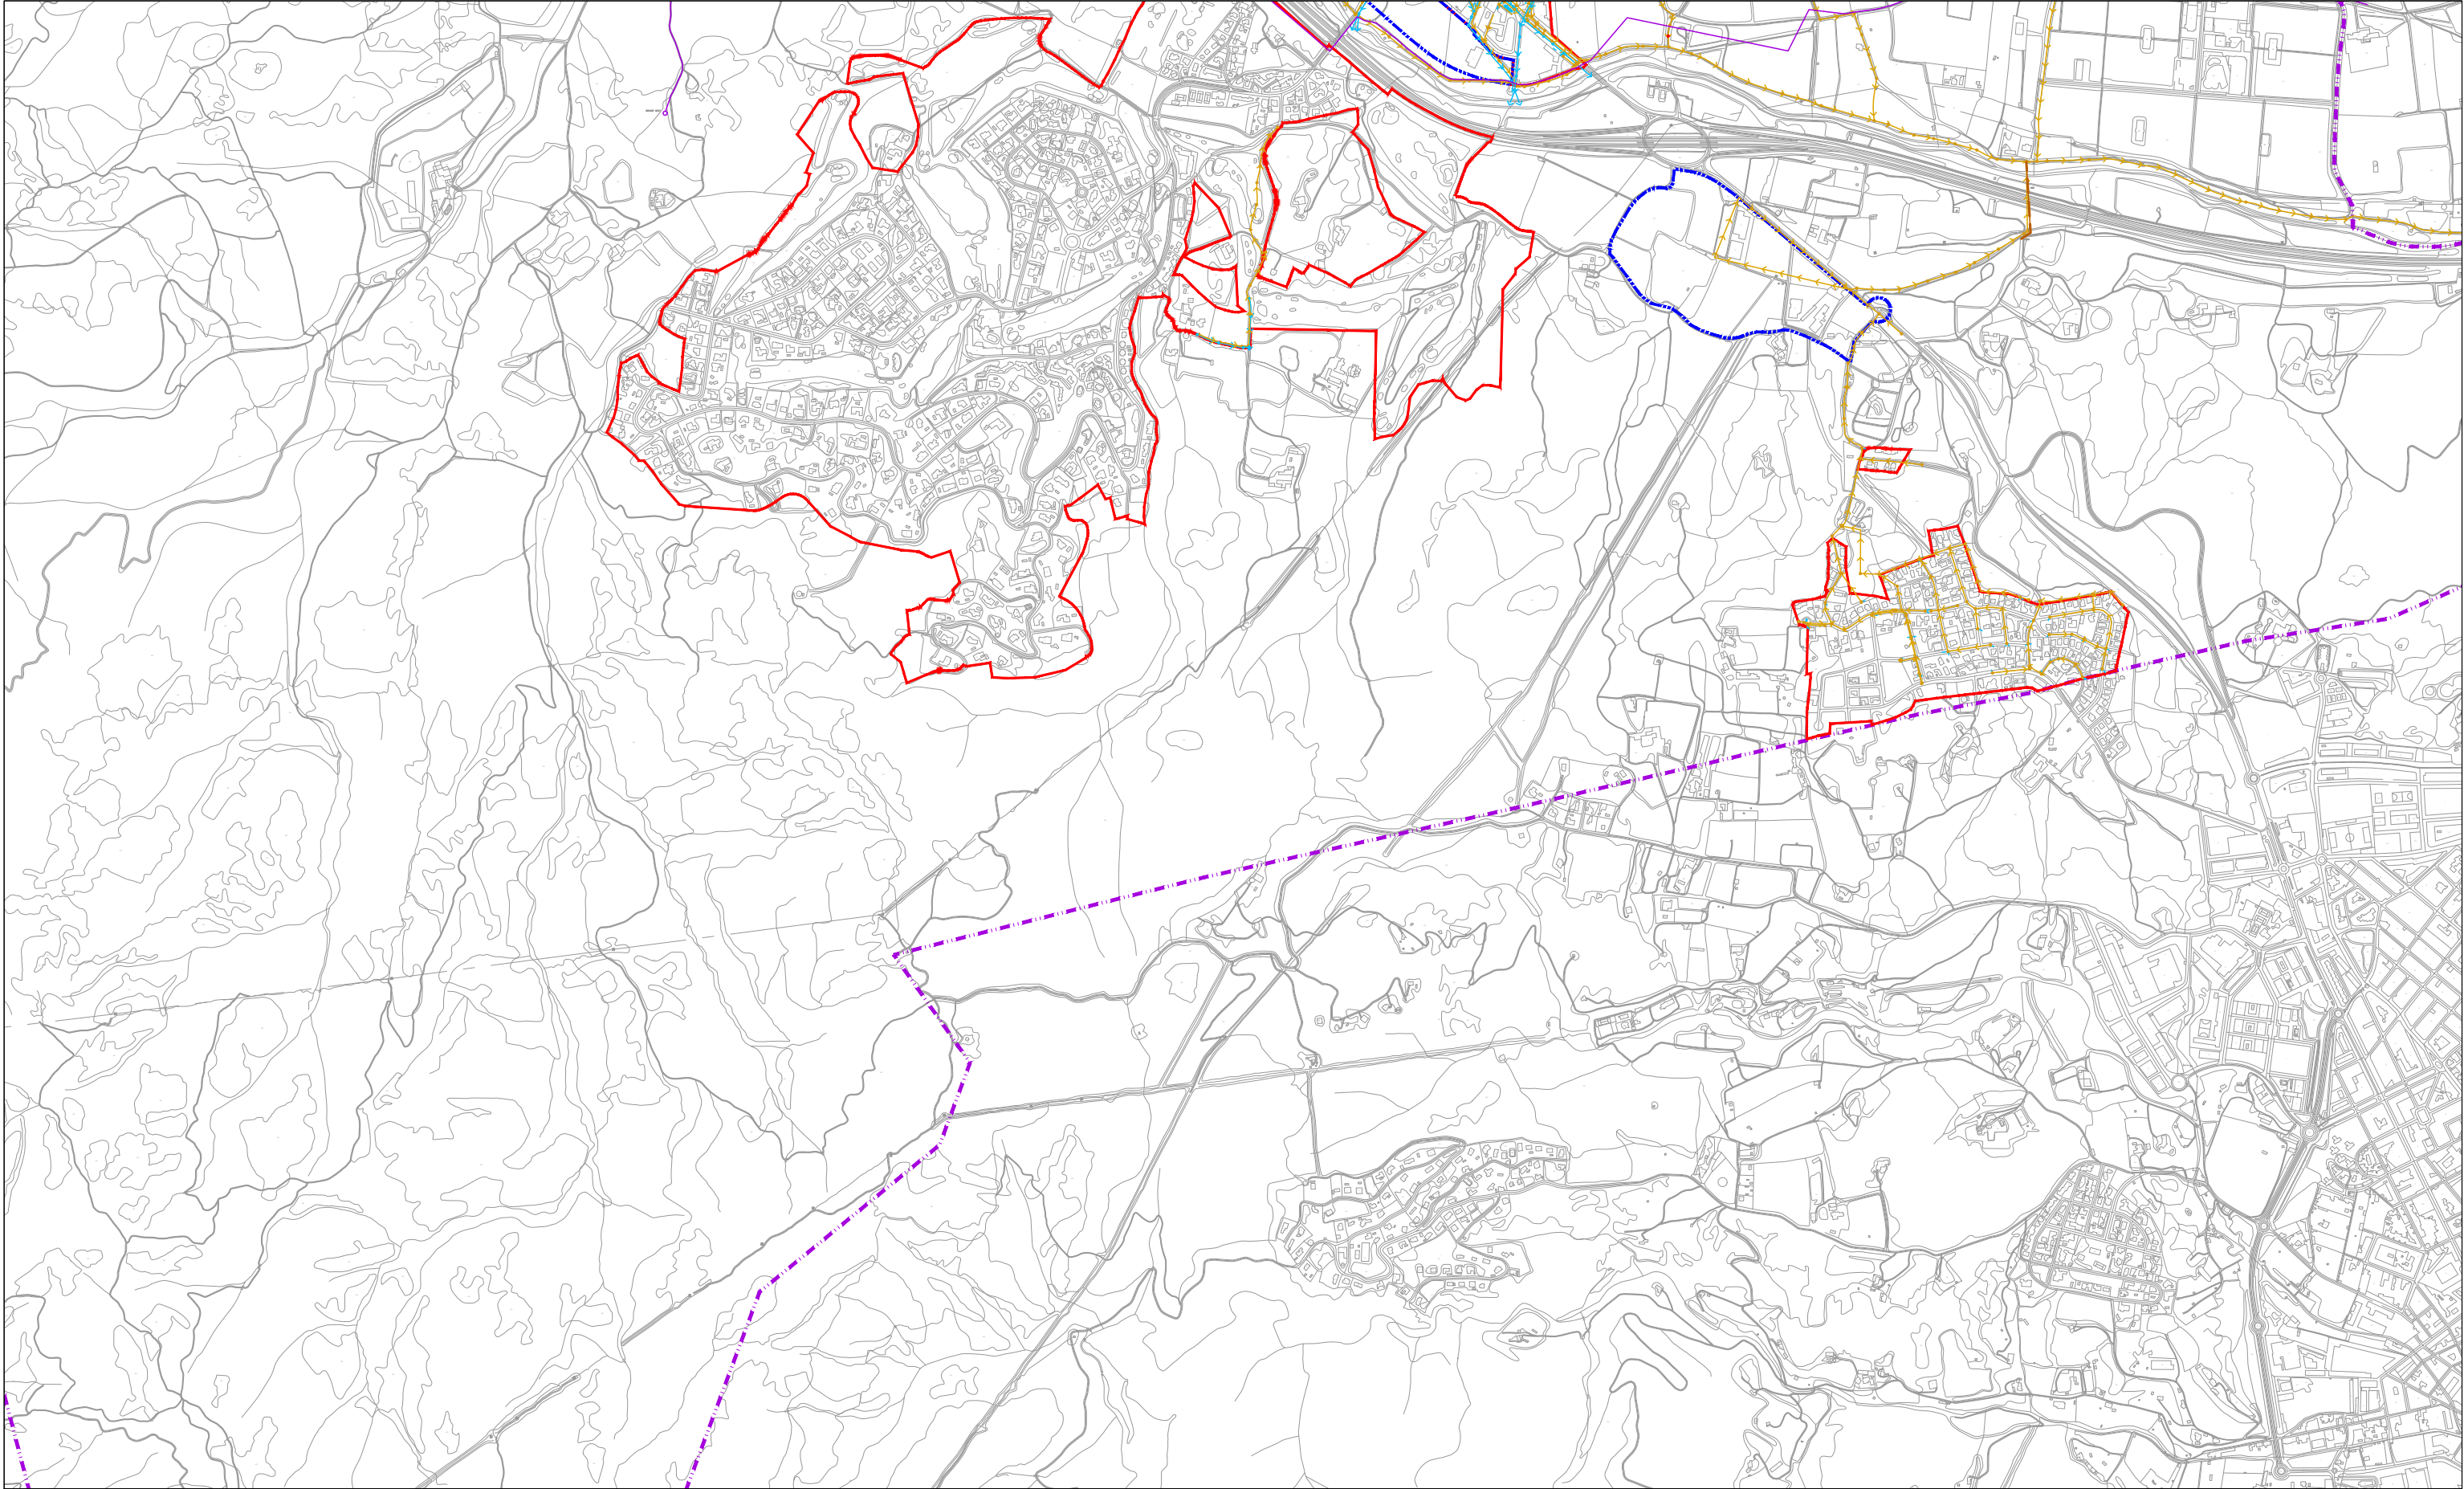


AIGUA POTABLE

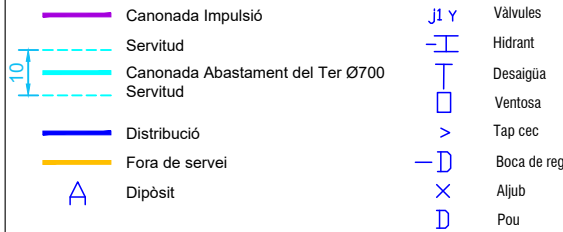

GAS



SANEJAMENT

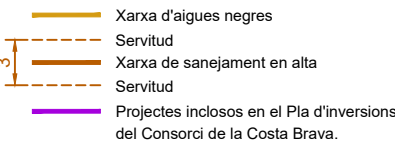


PLUJANES



ELECTRICITAT



LA MEMORIA DEL POUM INCORPORA UN ESTUDI DETALLAT DE LA XARXA DE SANEJAMENT DEL MUNICIPI

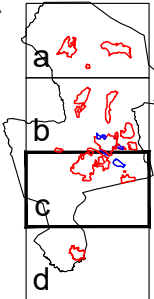


**POUM**  
APROVACIÓ PROVISIONAL  
EQUIP REDACTOR  
PAU-CD, SLP  
GENER 2023

Ajuntament de  
**Santa Cristina d'Aro**


O4.1c

XARXES DE SERVEIS  
SANEJAMENT



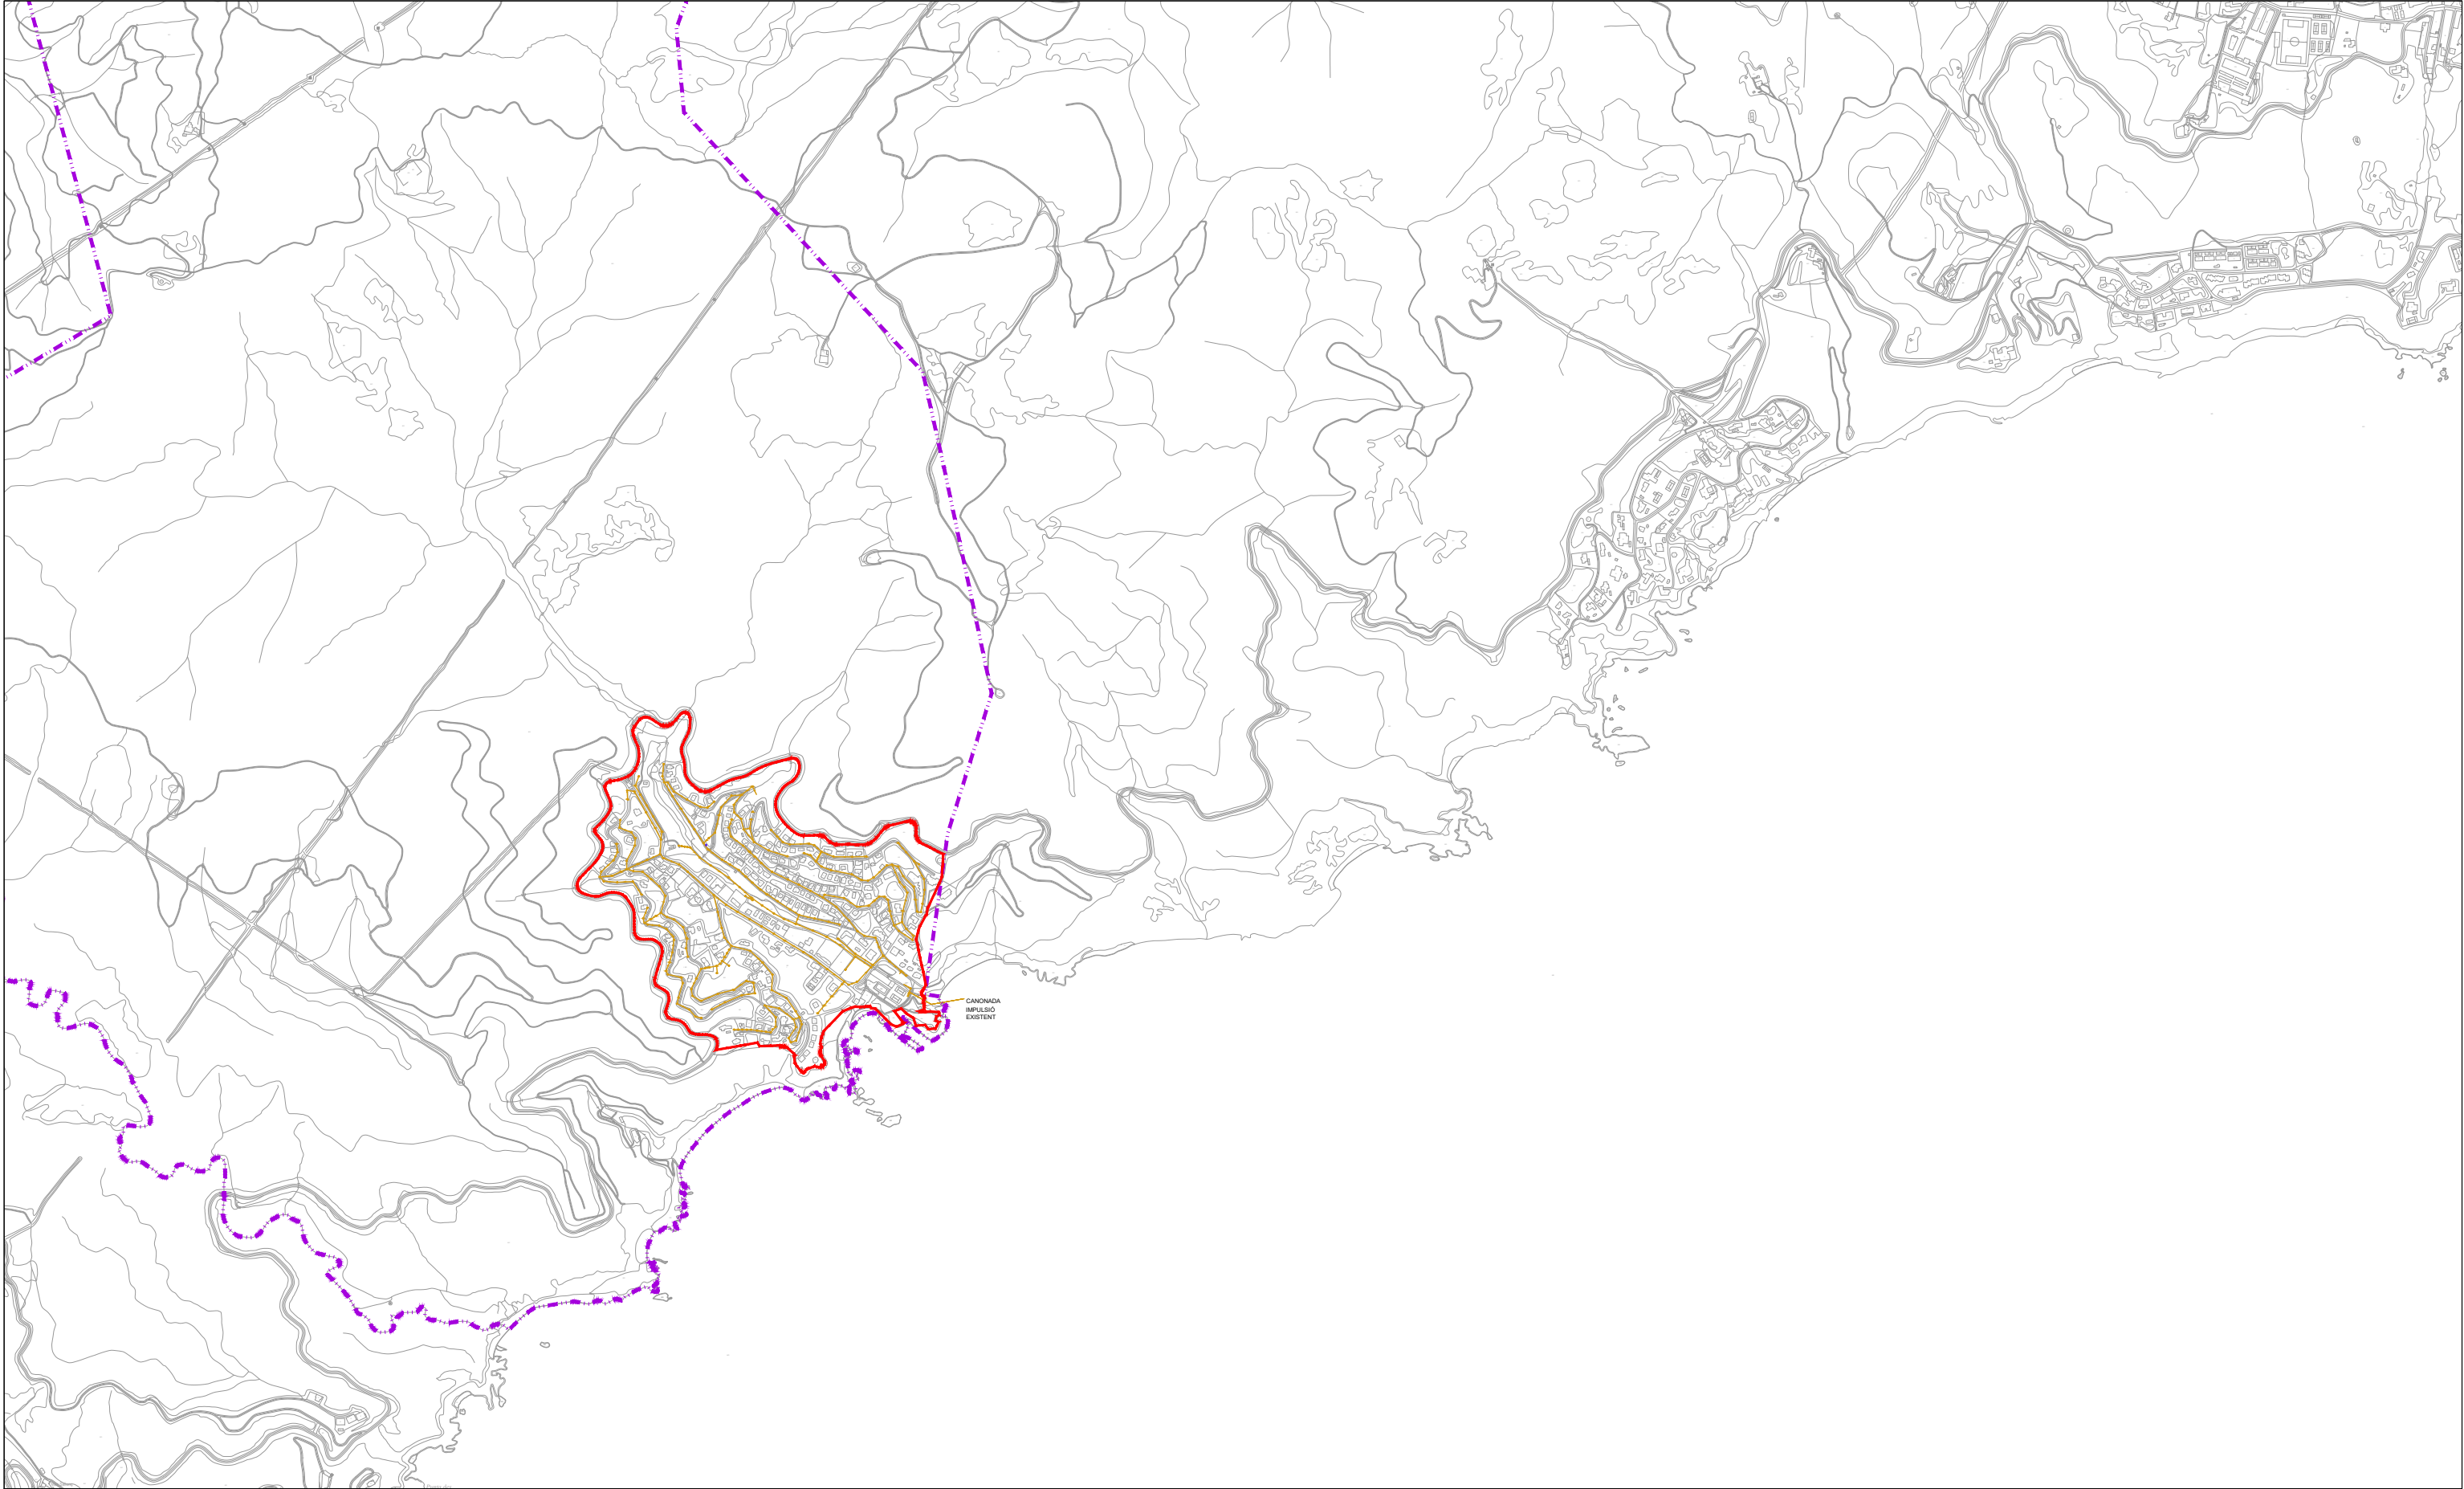


AIGUA POTABLE

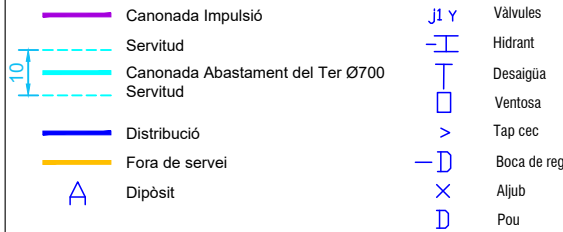

GAS



SANEJAMENT

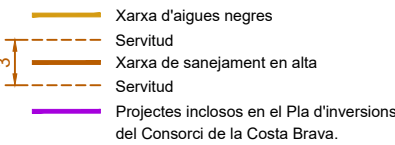


PLUJANES



ELECTRICITAT



LA MEMORIA DEL POUM INCORPORA UN ESTUDI DETALLAT DE LA XARXA DE SANEJAMENT DEL MUNICIPI

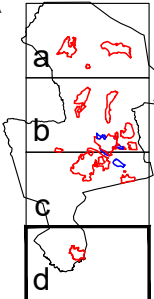

**POUM**  
APROVACIÓ PROVISIONAL  
EQUIP REDACTOR  
PAU-CD, SLP  
GENER 2023

Ajuntament de  
**Santa Cristina d'Aro**