


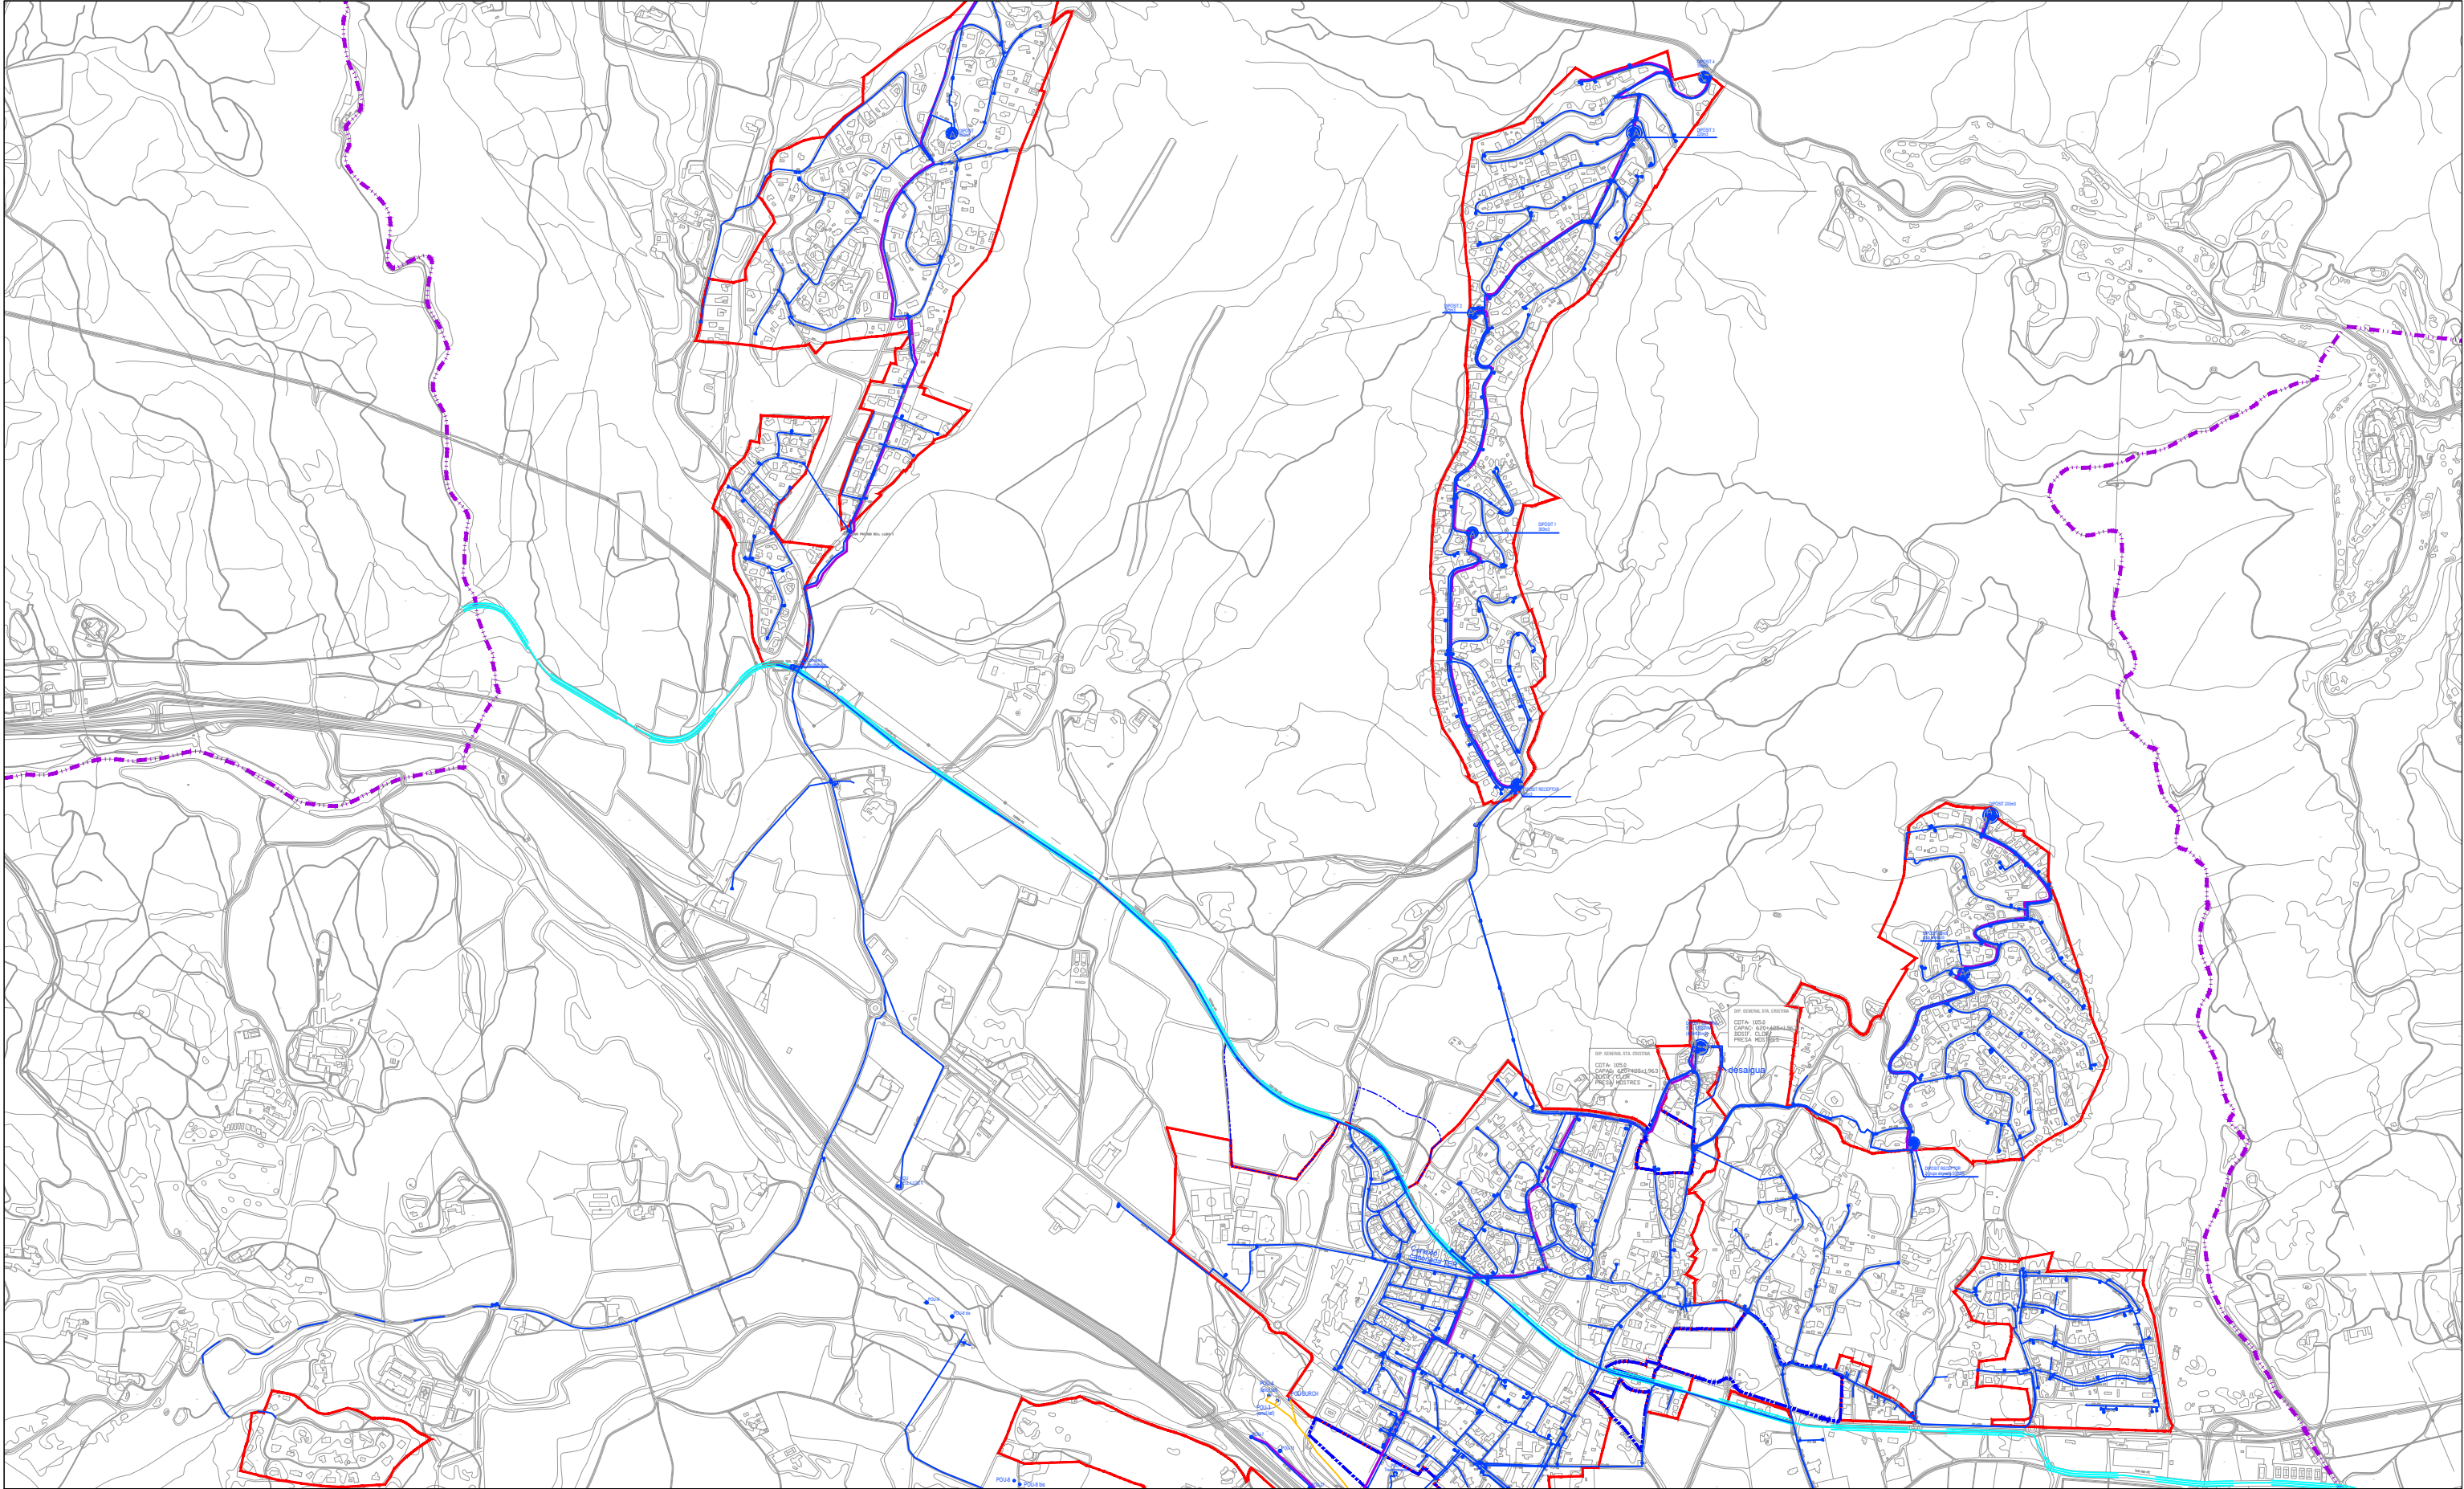

AIGUA POTABLE

- Canonada Impulsió
 - Servitud
 - Canonada Abastament del Ter Ø700
 - Servitud
 - Distribució
 - Fora de servei
 - Dipòsit
- 10
- J1 Y
- Valvules
- Hidrant
- Desaigüa
- Ventosa
- Tap cec
- Boca de reg
- Ajjub
- Pou

GAS

- Xarxa Alta
- Xarxa Mitja Distribució
- Xarxa Mitja Enllaç

SANEJAMENT

- Xarxa d'aigües negres
- Servitud
- Xarxa de sanejament en alta
- Servitud
- Projectes inclosos en el Pla d'inversions del Consorci de la Costa Brava.


PLUJANES

- Xarxa plujanes

ELECTRICITAT


- Línia Aerea (132 Kv)
- Línia de Mitja Tensió (25 Kv)
- Línia de Mitja Tensió Aerea (25 Kv)
- Línia de Mitja Tensió Soterrada
- Estació Transformadora

LA MEMORIA DEL POUM INCORPORA UN ESTUDI DETALLAT DE LA XARXA D'ABASTAMENT D'AGUA DEL MUNICIPI

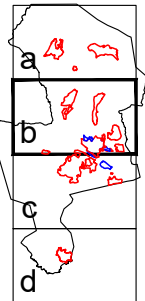

POUM
APROVACIÓ PROVISIONAL
EQUIP REDACTOR
PAU-CD, SLP
GENER 2023



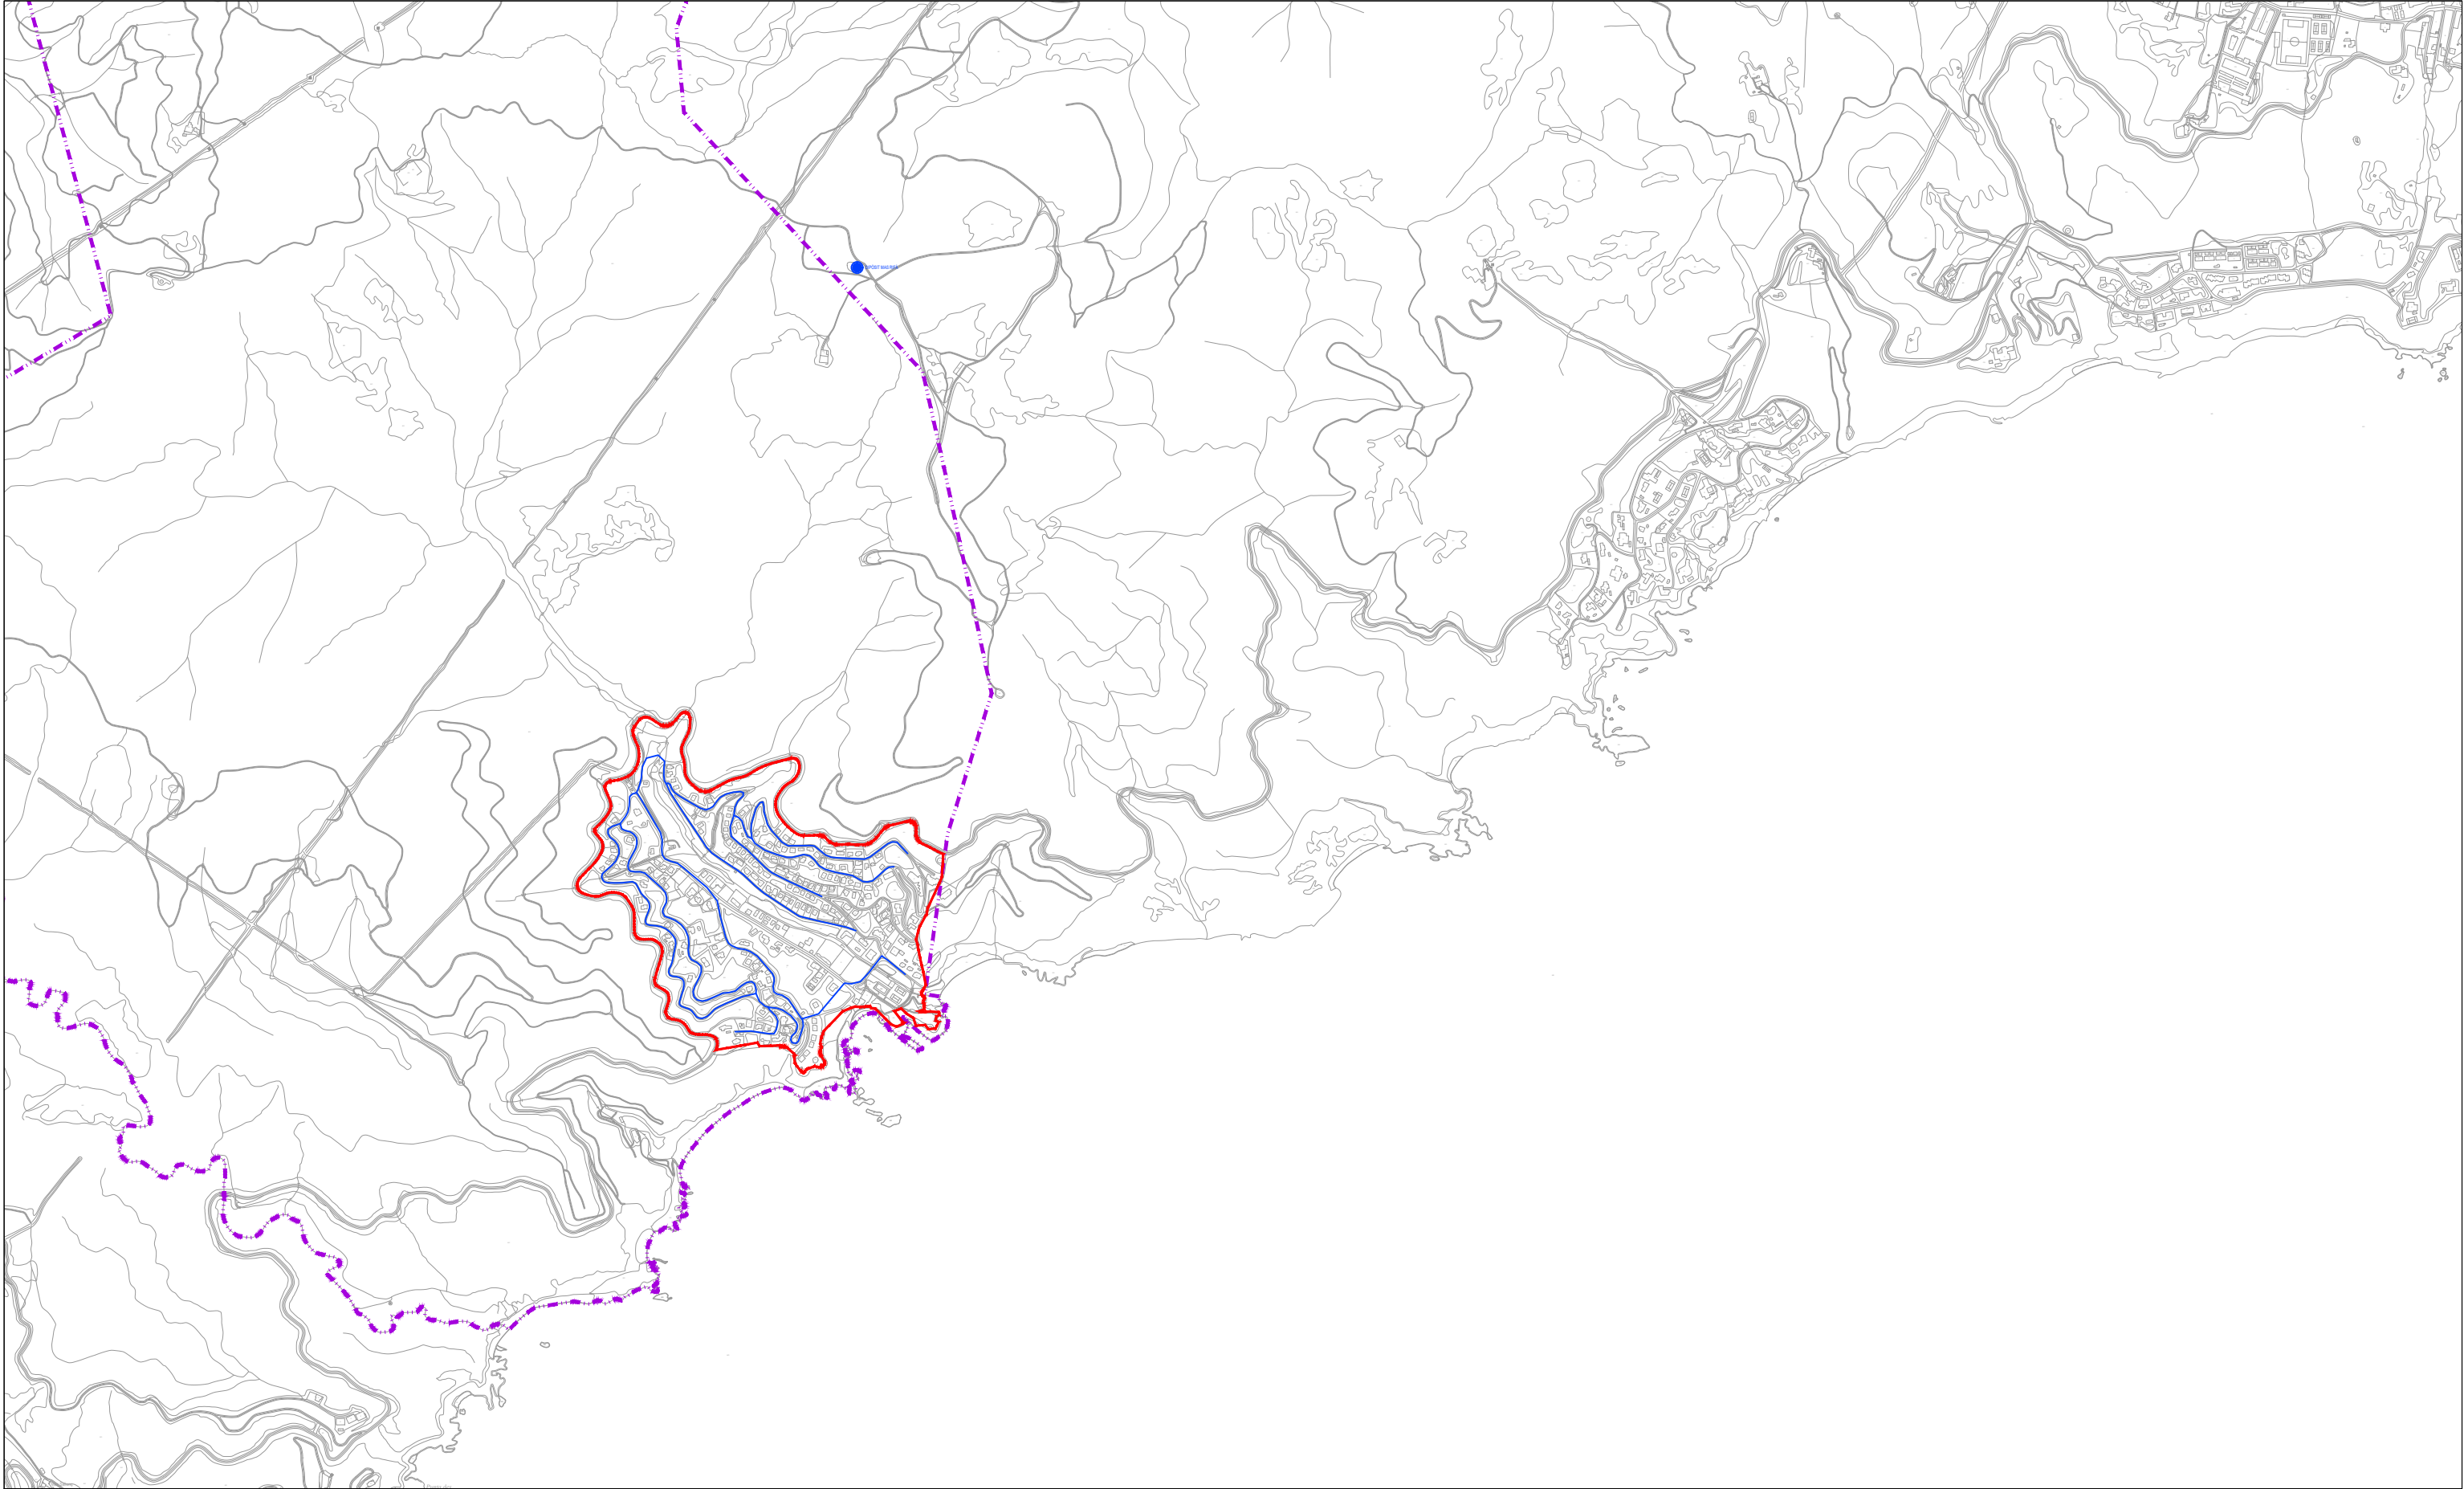

AIGUA POTABLE

- Canonada Impulsió
- Servitud
- Canonada Abastament del Ter Ø700
- Servitud
- Distribució
- Fora de servei
- Dipòsit
- Valvules
- Hidrant
- Desaigüa
- Ventosa
- Tap cec
- Boca de reg
- Aljub
- Pou

GAS

- Xarxa Alta
- Xarxa Mitja Distribució
- Xarxa Mitja Enllaç

SANEJAMENT

- Xarxa d'aigües negres
- Servitud
- Xarxa de sanejament en alta
- Servitud
- Projectes inclosos en el Pla d'inversions del Consorci de la Costa Brava.


PLUJANES

- Xarxa plujanes

ELECTRICITAT

- Línia Aerea (132 Kv)
- Línia de Mitja Tensió (25 Kv)
- Línia de Mitja Tensió Aerea (25 Kv)
- Línia de Mitja Tensió Soterrada
- Estació Transformadora

LA MEMORIA DEL POUM INCORPORA UN ESTUDI DETALLAT DE LA XARXA D'ABASTAMENT D'AGUA DEL MUNICIPI

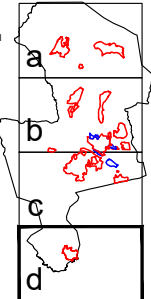

POUM
APROVACIÓ PROVISIONAL
EQUIP REDACTOR
PAU-CD, SLP
GENER 2023

