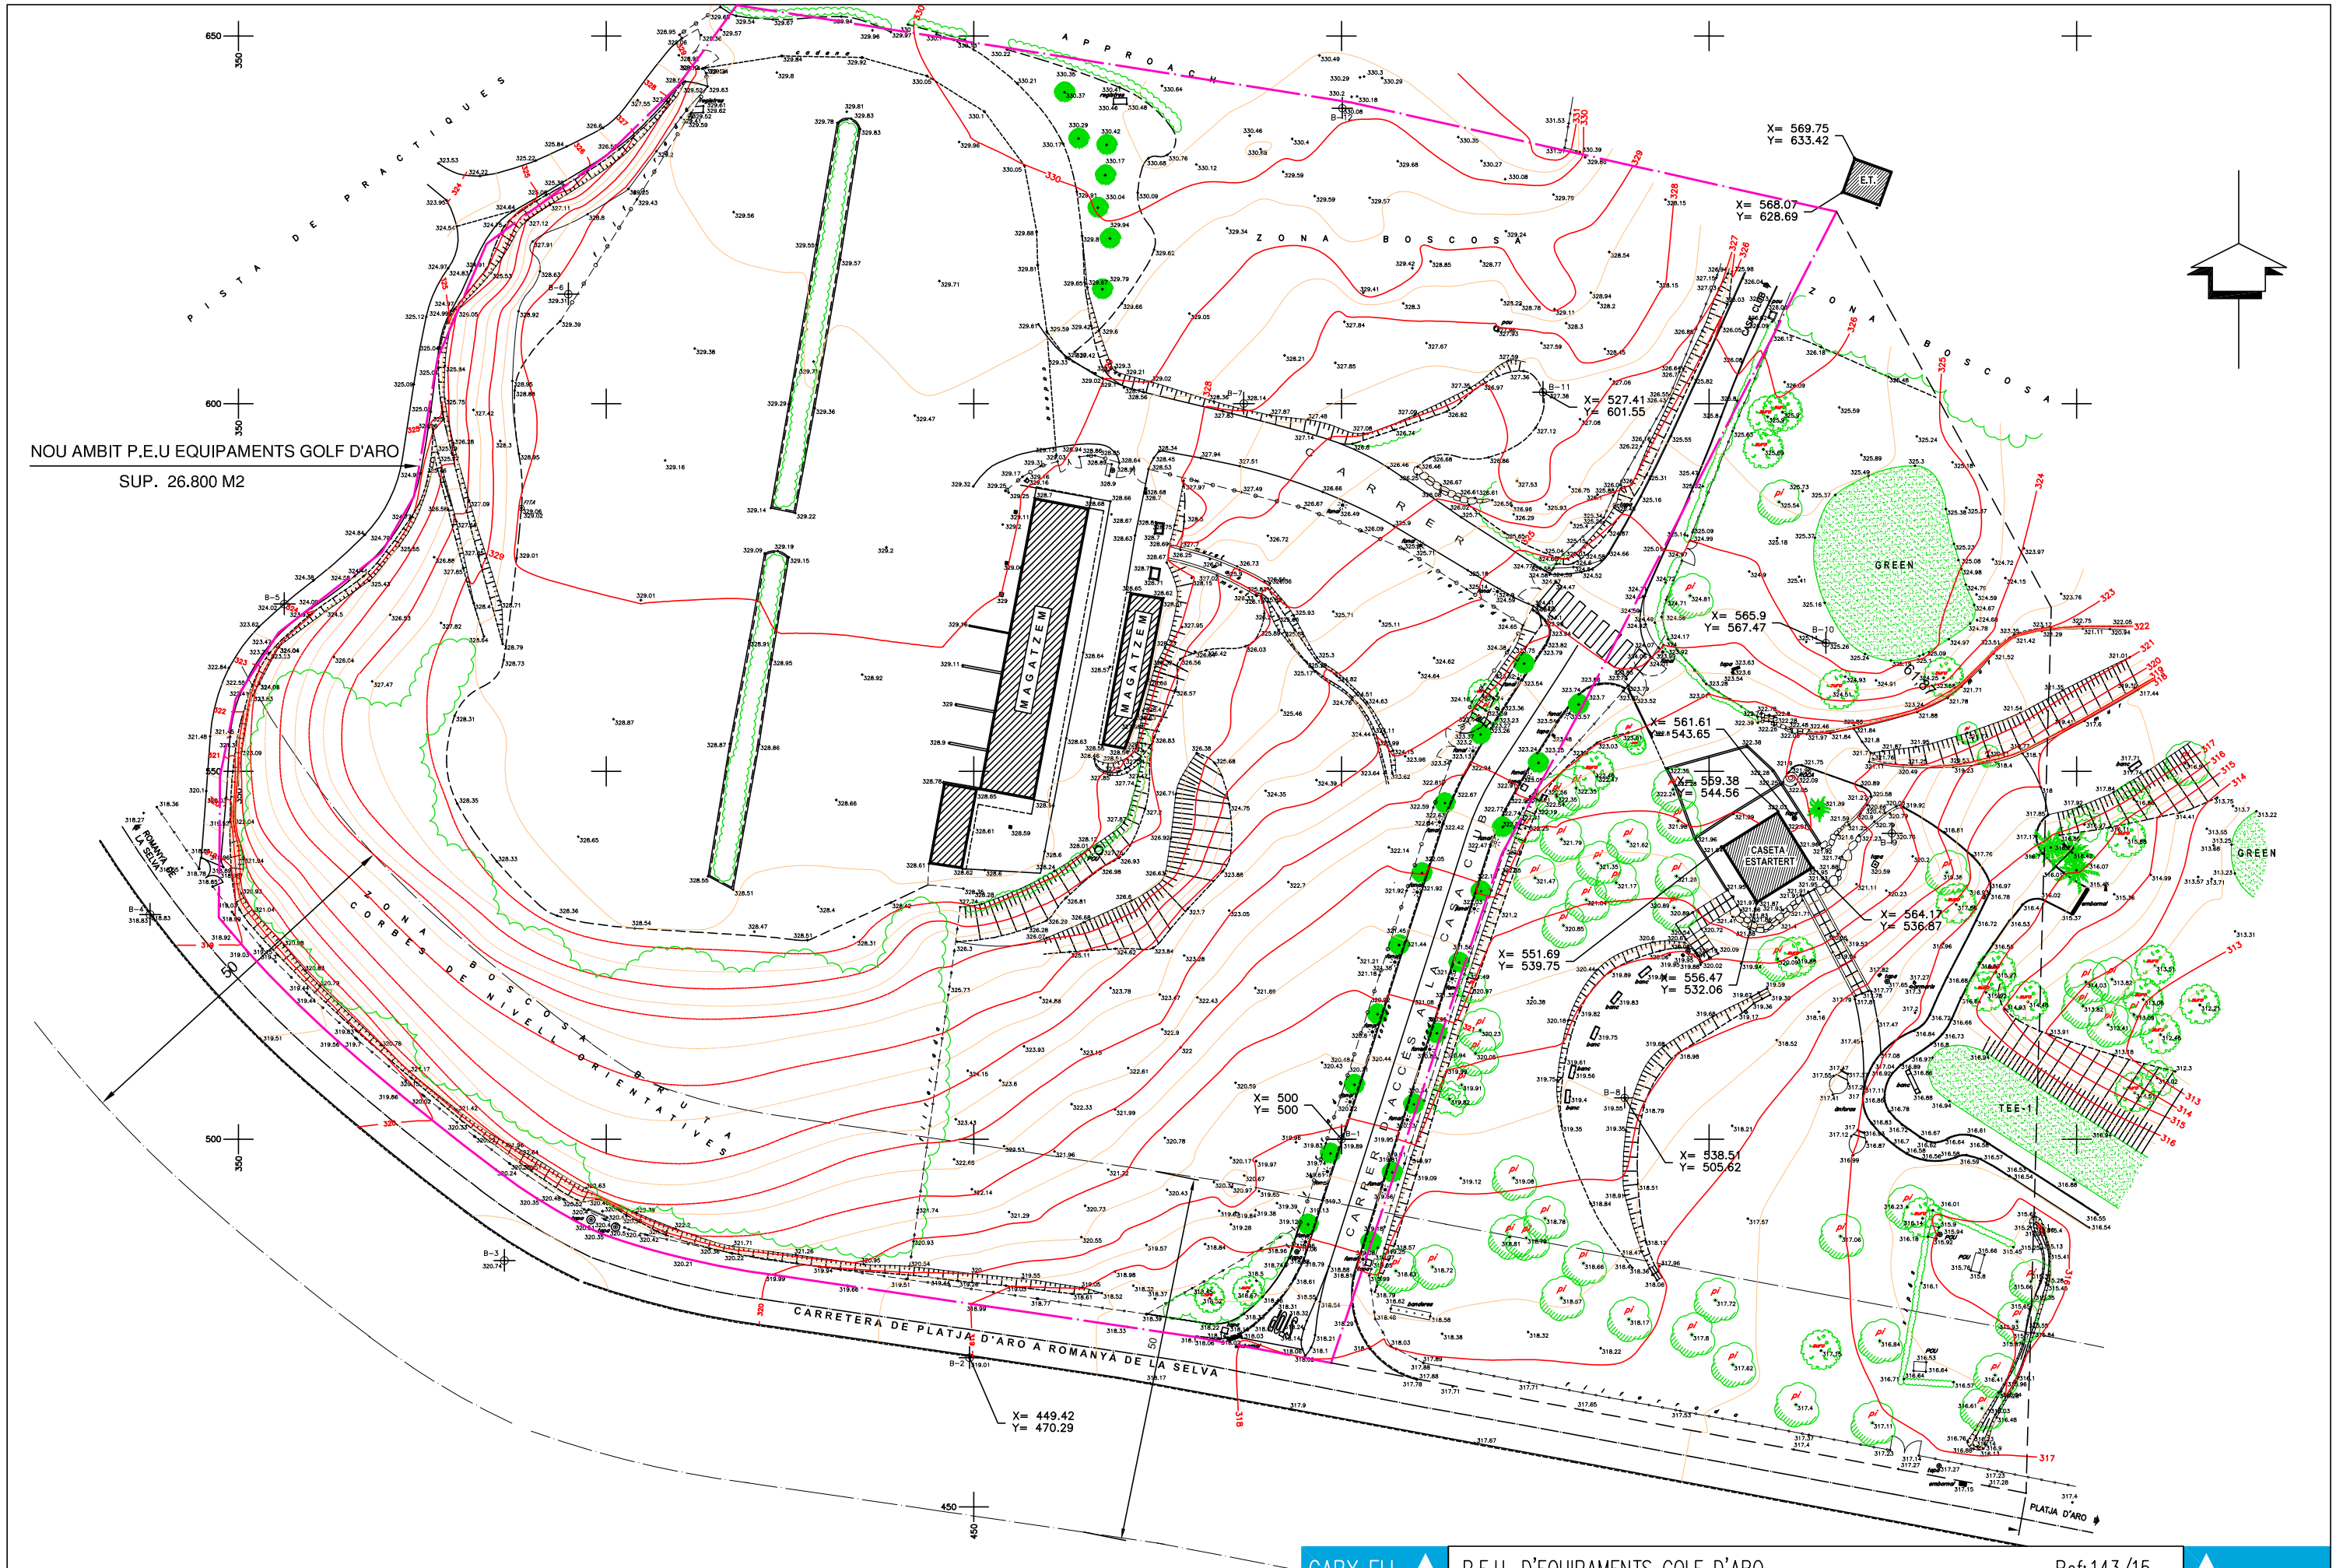

GABY ELI
ARQUITECTE
Col.legiat núm. 55520-7

P.E.U. D'EQUIPAMENTS GOLF D'ARO — Ref: 143/15.

Crta. de Platja d'Aro a Romanyà de la Selva. Urb. Golf D'Aro – Sta. Cristina D'Aro

PROMOTOR: EAGLE GOLF MANAGEMENT

Abril 2017

Plànol Normatiu Topogràfic i Límits de l'Àmbit de Gestió

(+34)607666867
gabyelia@coac.net

8.1

e: 1/800