



 

















AIGUA POTABLE

-  Canonada Impulsió
-  Servitud
-  Canonada Abastament del Ter Ø700
-  Servitud
-  Distribució
-  Fora de servei
-  Dipòsit
-  Valvules
-  Hidrant
-  Desaignia
-  Ventosa
-  Tap cec
-  Boca de reg
-  Ajub
-  Pou

GAS

-  Xarxa Alta
-  Xarxa Mitja Distribucio
-  Xarxa Mitja Enllaç

     SANEJAMENT


-  Xarxa d'aigües negres
-  Servitud
-  Xarxa de sanejament en alta
-  Servitud
-  Projectes inclosos en el Pla d'inversions del Consorci de la Costa Brava.

PLUJANES

-  Xarxa plujanes


ELECTRICITAT

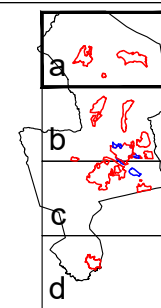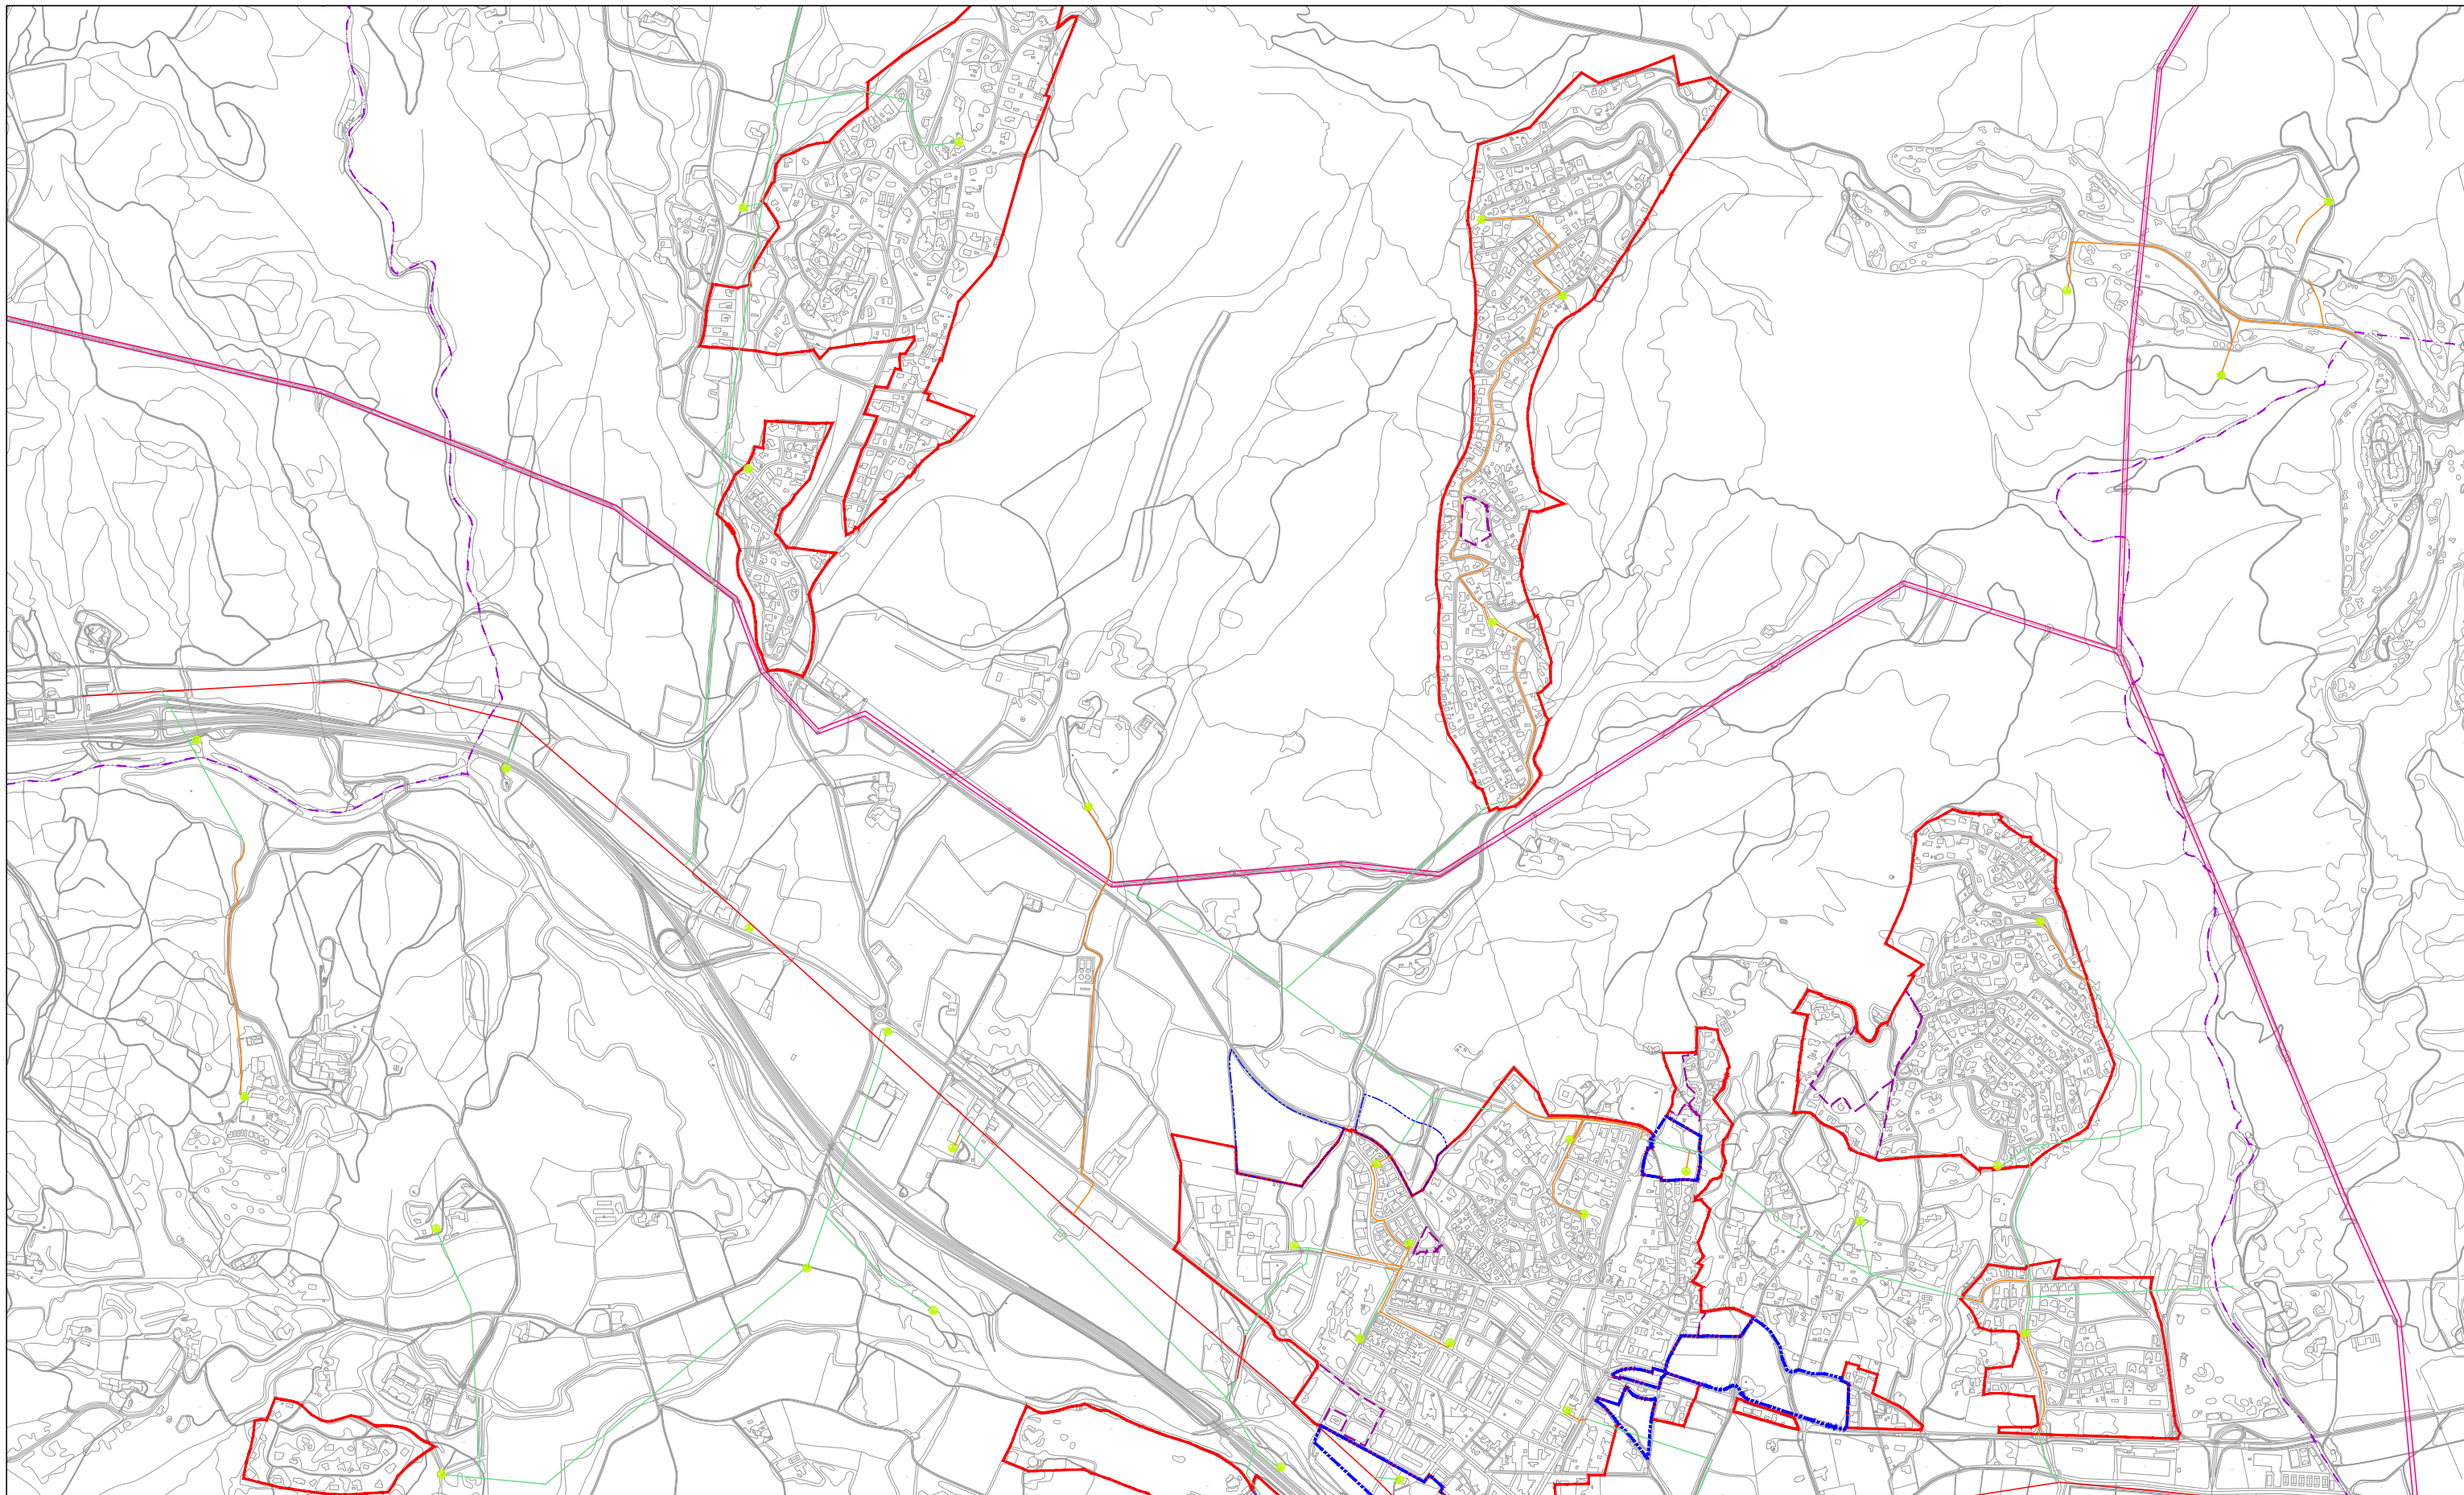-  Línia Aerea (132 Kv)
-  Línia de Mitja Tensió (25 Kv)
-  Línia de Mitja Tensió Aerea (25 Kv)
-  Línia de Mitja Tensió Soterrada
-  Estació Transformadora





 












POUM
 APROVACIÓ PROVISIONAL
 EQUIP REDACTOR
 PAU-CD, SLP
 GENER 2023





 
 
 
 
 
AIGUA POTABLE

-  Canonada Impulsió
-  Servitud
-  Canonada Abastament del Ter Ø700
-  Servitud
-  Distribució
-  Fora de servei
-  Dipòsit
-  Valvules
-  Hidrant
-  Desaignia
-  Ventosa
-  Tap cec
-  Boca de reg
-  Aljub
-  Pou


GAS

-  Xarxa Alta
-  Xarxa Mitja Distribució
-  Xarxa Mitja Enllaç

SANEJAMENT


-  Xarxa d'aigües negres
-  Servitud
-  Xarxa de sanejament en alta
-  Servitud
-  Projectes inclosos en el Pla d'inversions del Consorci de la Costa Brava.

 PLUJANES

-  Xarxa plujanes


ELECTRICITAT

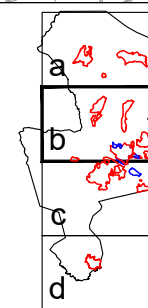-  Línia Aerea (132 Kv)
-  Línia de Mitja Tensió (25 Kv)
-  Línia de Mitja Tensió Aerea (25 Kv)
-  Línia de Mitja Tensió Soterrada
-  Estació Transformadora



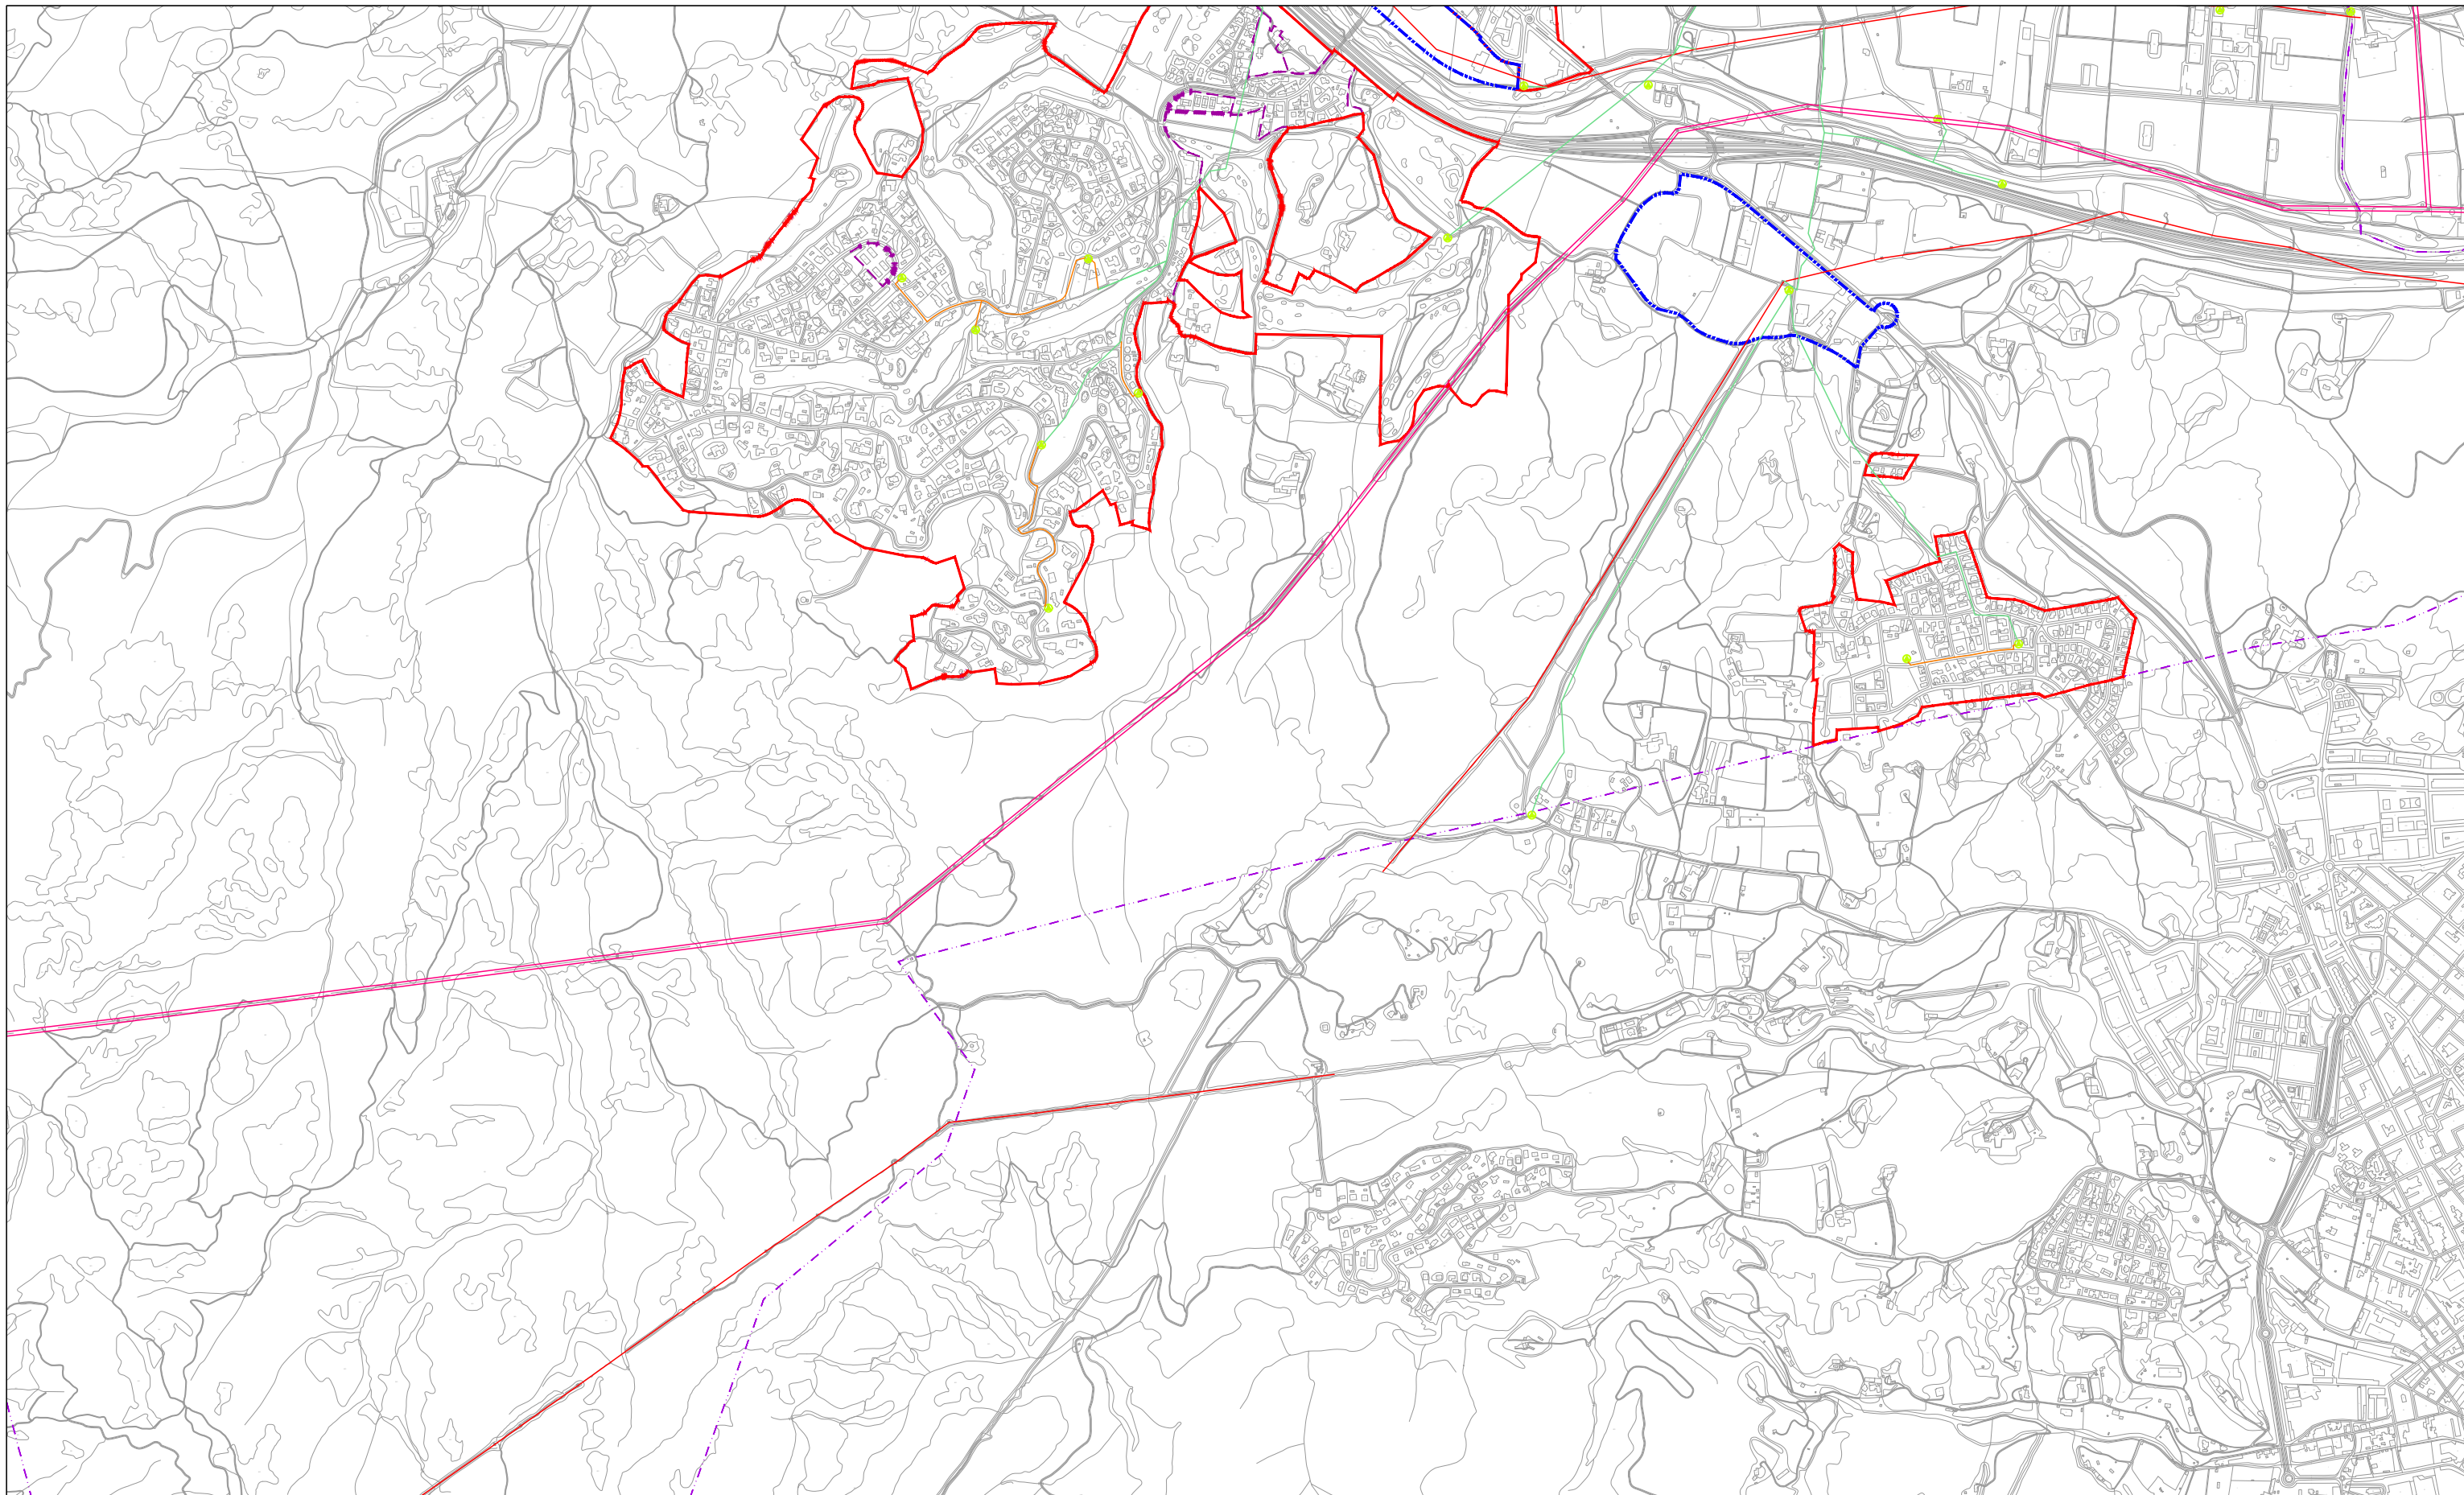POUM
 APROVACIÓ PROVISIONAL
 EQUIP REDACTOR
 PAU-CD, SLP
 GENER 2023





AIGUA POTABLE

- Canonada Impulsió
- Servitud
- Canonada Abastament del Ter Ø700
- Servitud
- Distribució
- Fora de servei
- Dipòsit
- Valvules
- Hidrant
- Desaigüa
- Ventosa
- Tap cec
- Boca de reg
- Ajub
- Pou

GAS

- Xarxa Alta
- Xarxa Mitja Distribució
- Xarxa Mitja Enllaç

SANEJAMENT

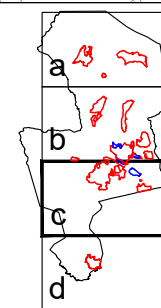
- Xarxa d'aigües negres
- Servitud
- Xarxa de sanejament en alta
- Servitud
- Projectes inclosos en el Pla d'inversions del Consorci de la Costa Brava.

PLUJANES

- Xarxa plujanes


ELECTRICITAT

- Línia Aerea (132 Kv)
- Línia de Mitja Tensió (25 Kv)
- Línia de Mitja Tensió Aerea (25 Kv)
- Línia de Mitja Tensió Soterrada
- Estació Transformadora



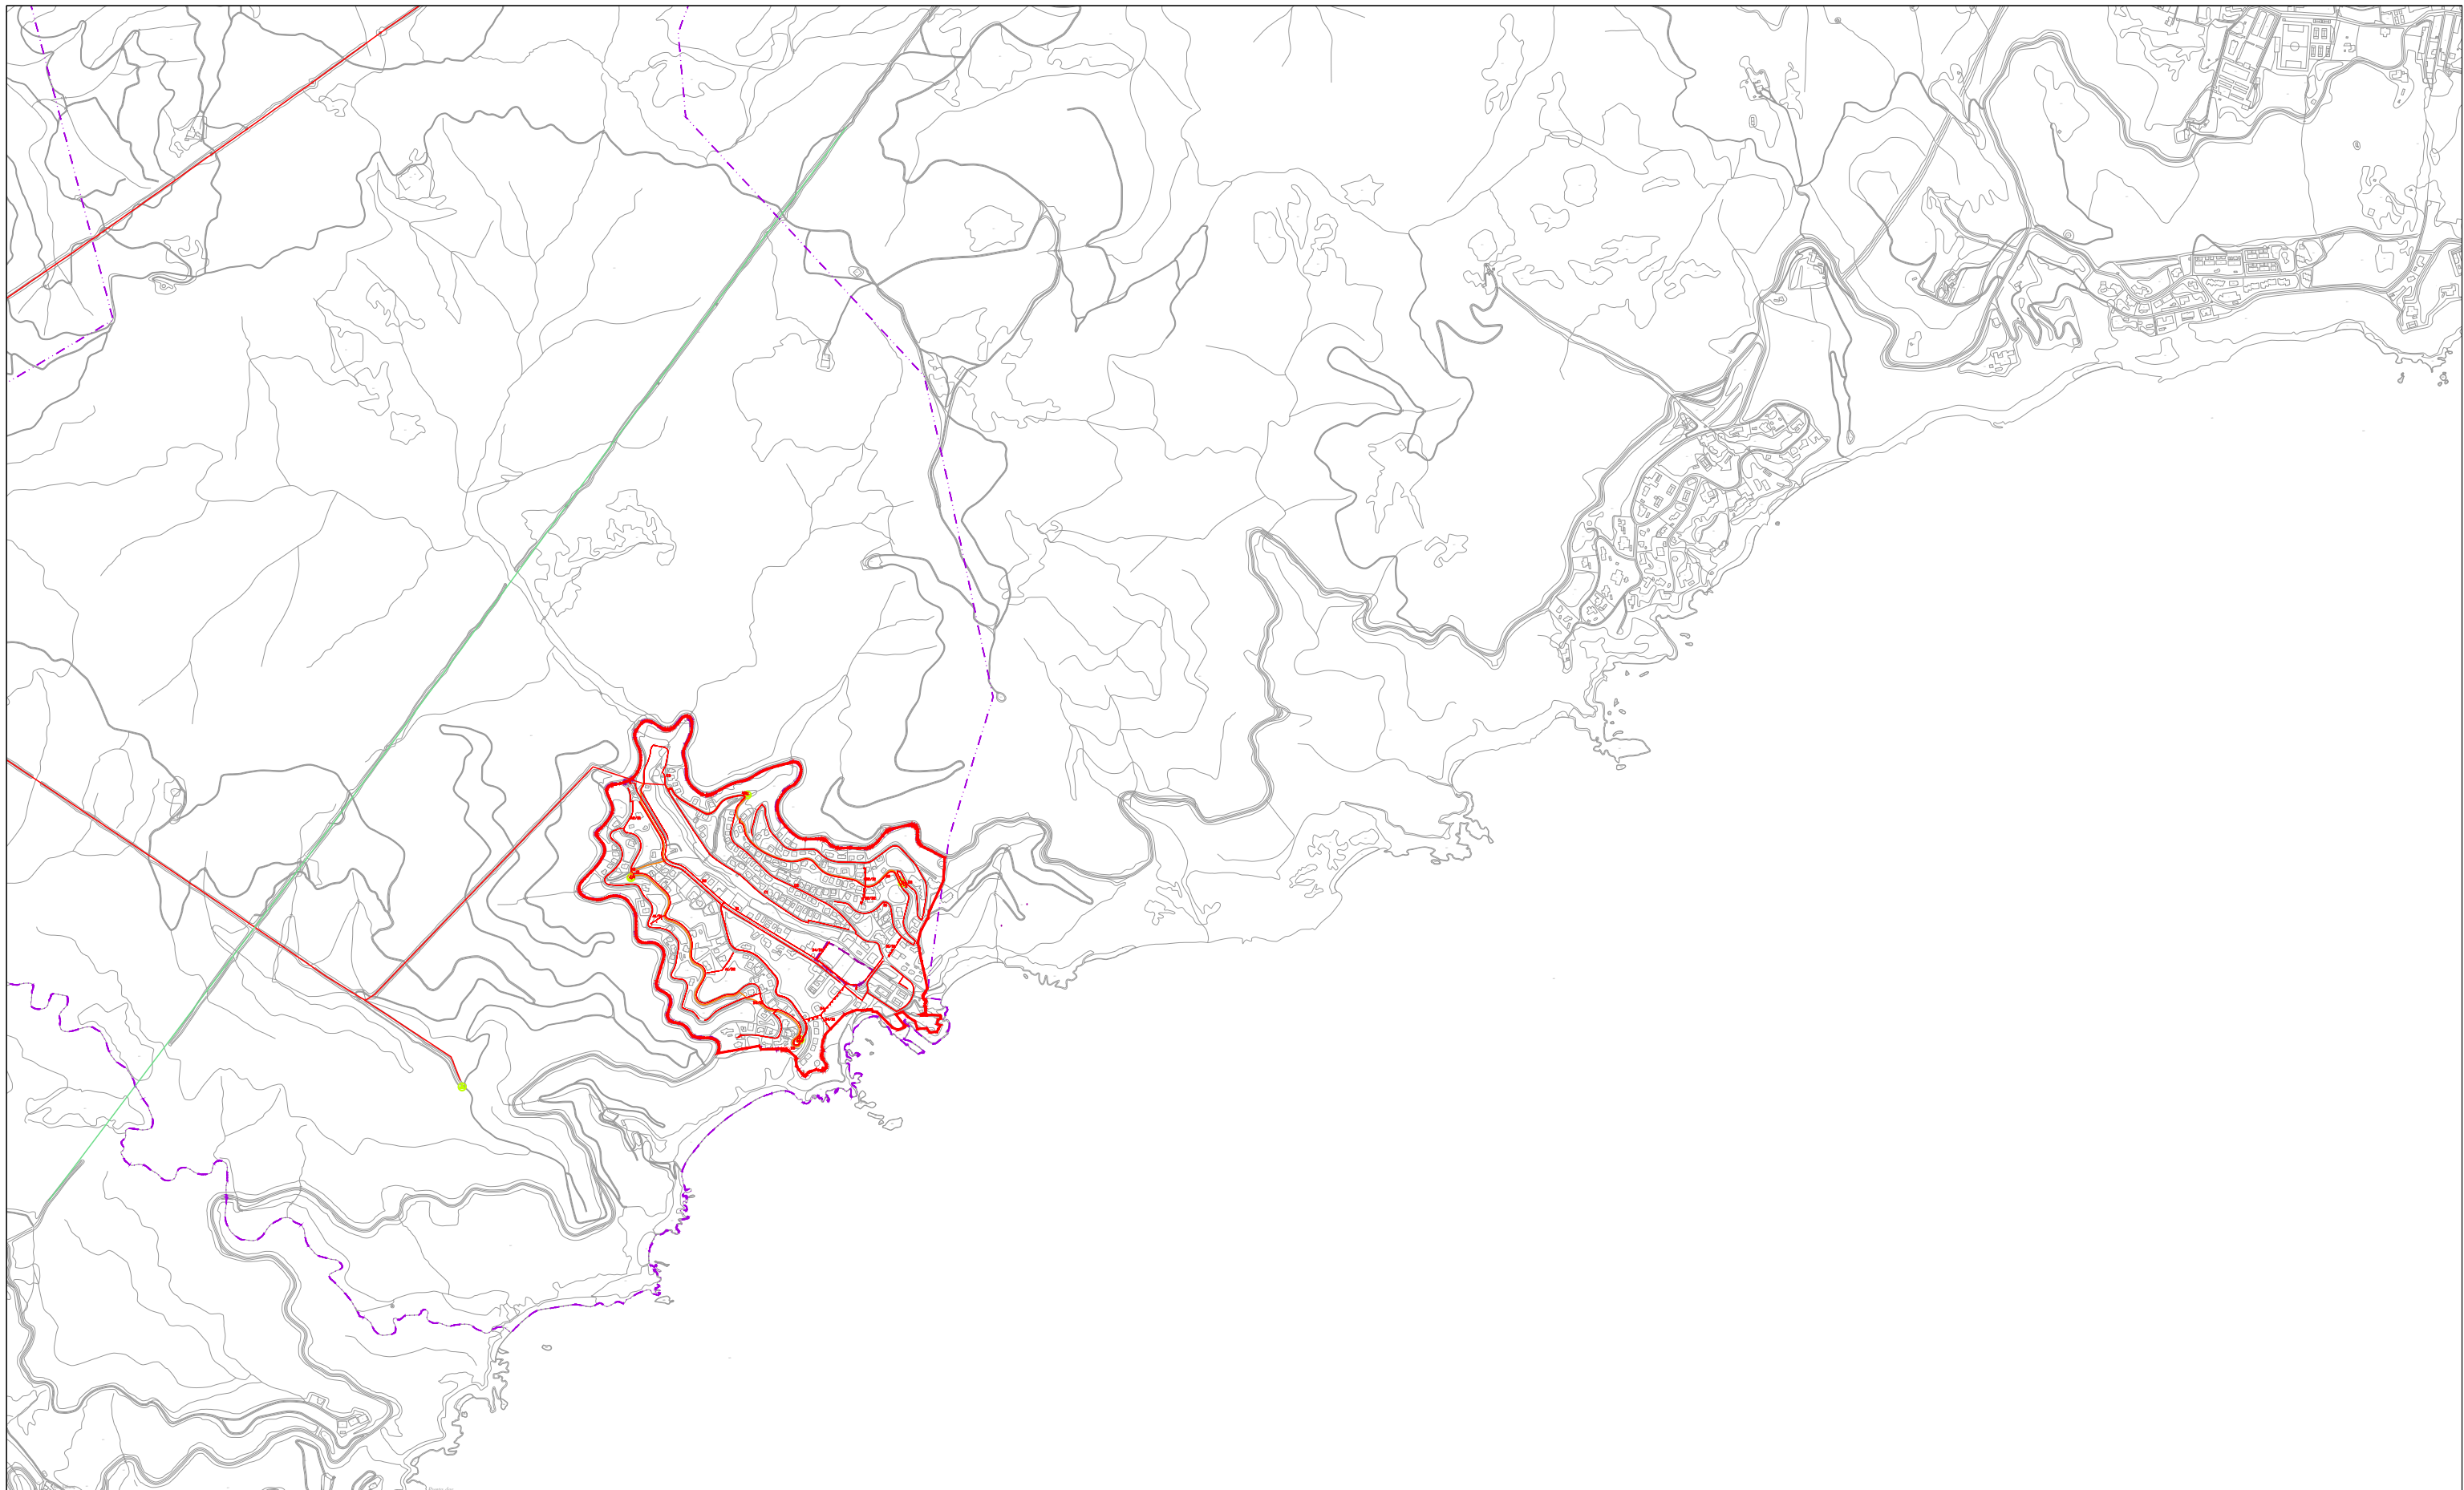POUM
 APROVACIÓ PROVISIONAL
 EQUIP REDACTOR
 PAU-CD, SLP
 GENER 2023





AIGUA POTABLE

- Canonada Impulsió
- Servitud
- Canonada Abastament del Ter Ø700
- Servitud
- Distribució
- Fora de servei
- Dipòsit
- Valvules
- Hidrant
- Desaigüa
- Ventosa
- Tap cec
- Boca de reg
- Ajub
- Pou

GAS

- Xarxa Alta
- Xarxa Mitja Distribucio
- Xarxa Mitja Enllaç

SANEJAMENT

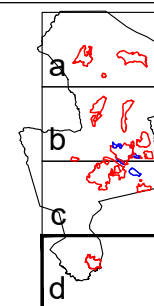
- Xarxa d'aigües negres
- Servitud
- Xarxa de sanejament en alta
- Servitud
- Projectes inclosos en el Pla d'inversions del Consorci de la Costa Brava.

PLUJANES

- Xarxa plujanes

ELECTRICITAT

- Línia Aerea (132 Kv)
- Línia de Mitja Tensió (25 Kv)
- Línia de Mitja Tensió Aerea (25 Kv)
- Línia de Mitja Tensió Soterrada
- Estació Transformadora



POUM
 APROVACIÓ PROVISIONAL
 EQUIP REDACTOR
 PAU-CD, SLP
 GENER 2023

